



S. M. P. L.
 S. 1.º
 2000 218 2.º
 S. 1.º 1.º

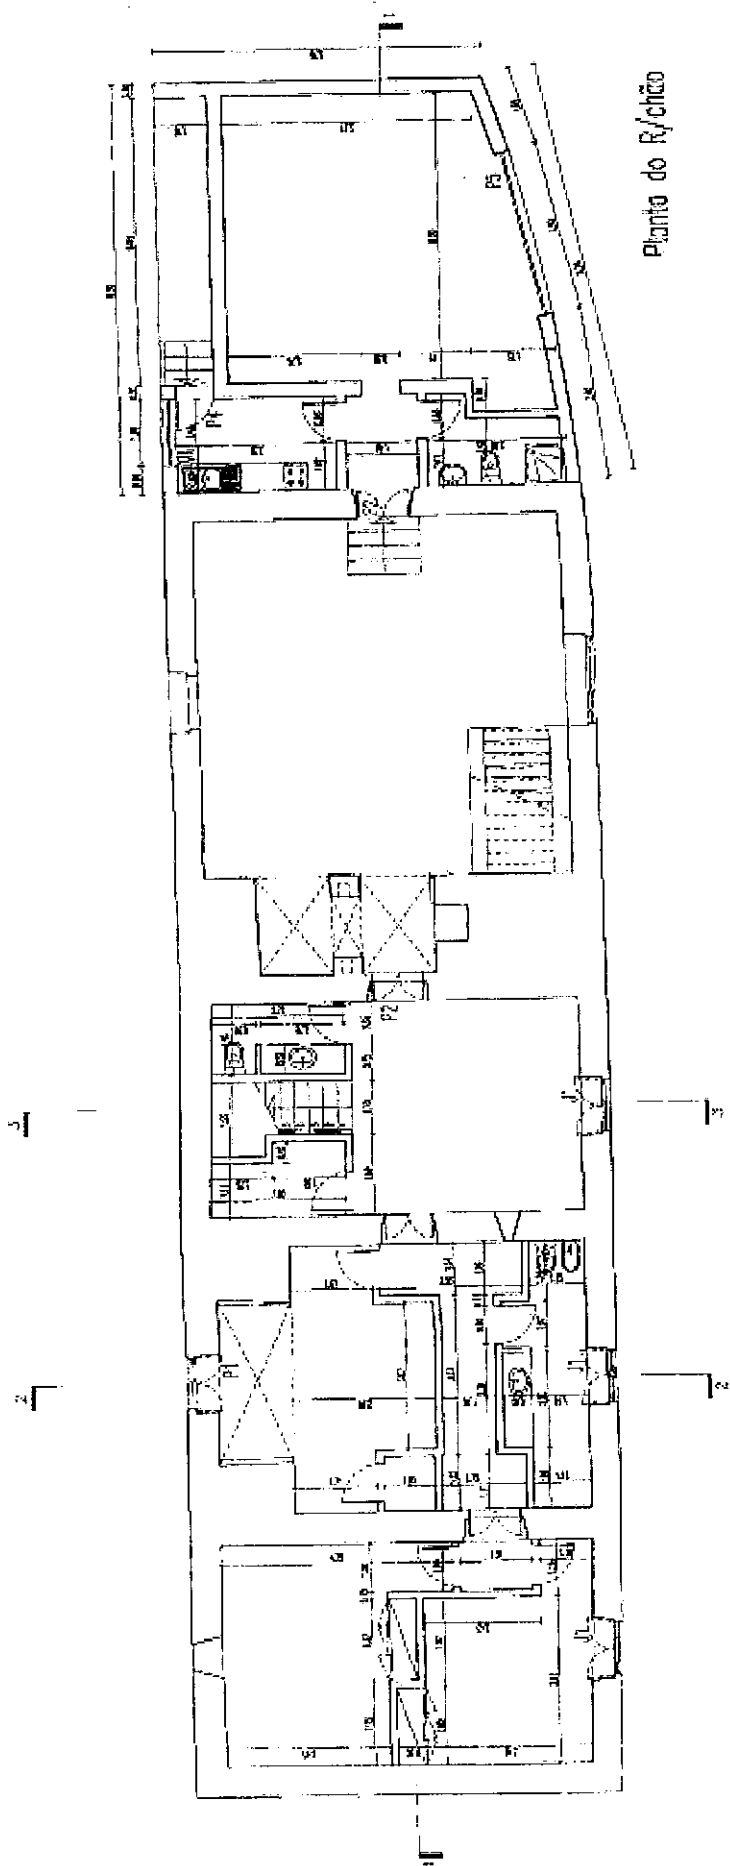

Planta do R/Chão

Rua Dr. Humberto Bertanecourt nº 3, 4 e 7 - Feneals da Luz Recuperação de Habitação	Proj: Igor T. M. de França
	AGO/00 Esc: 1/100
PLANTA DE TRABALHO - RÉS DO CHÃO - PROJECTADO	

S.º N.º P.º B.º
 052 P.º SEC
 2002 103 26
 PENÍNSULA

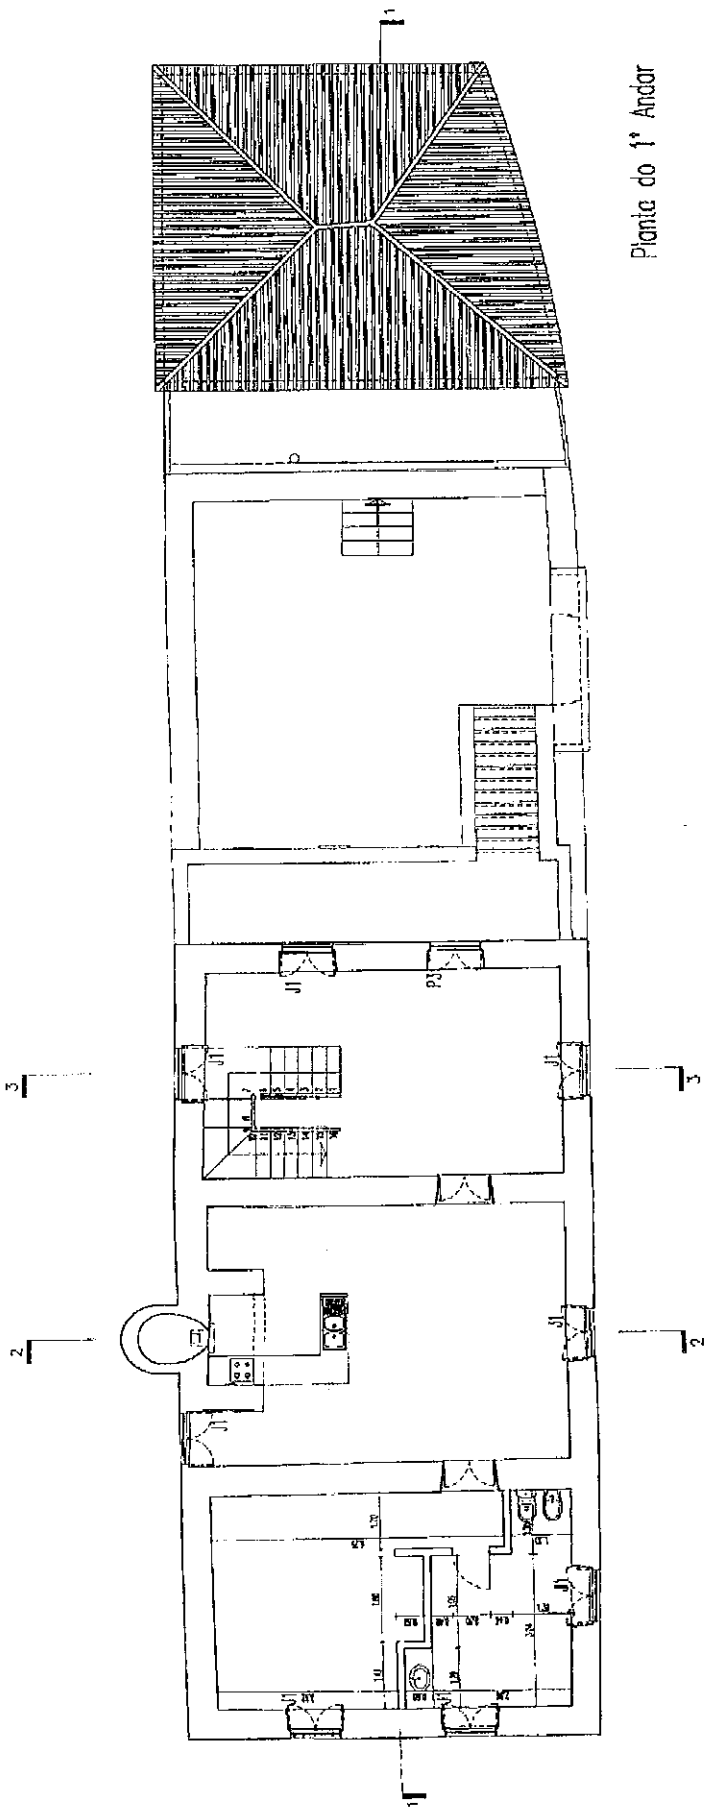

Planta do 1º Andar

Rua Dr. Humberto Bettencourt nº 3, 4 e 7 - Fanais da Luz Recuperação de Habitação PLANTA DE TRABALHO- 1º ANDAR - PROJECTADO	Arq.º: Igor T. M. de França
	AGO/00 ESC: 1/100 18