



-  LIMITE DE PROPRIEDADE = 485m2 (367.26m2 com a cedência)
-  TALUDE
-  POSTE DE ELECTIFICAÇÃO - EDP
-  REDE VIÁRIA
-  POSTE DE TELEFONE -TLP
-  VEDAÇÃO
-  VÁLVULA DE ÁGUA
-  CURVAS DE NÍVEL
-  MURO EM PEDRA
-  EDIFICAÇÕES
-  MARCO
-  CAIXA DE TELECOMUNICAÇÕES
-  CAIXA DE VISITA
-  SANEAMENTO
-  ÁGUAS PLUVIAIS
-  POSTE DE ALTA TENSÃO
-  POSTE DE ILUMINAÇÃO
-  ÁREA A CEDER AO DOMÍNIO PÚBLICO = 117.74m2

E - 37540
N 168400

Sistema de Coordenadas PT-TM06/ETRS89
Altimetria em metros -Equidistância das curvas: 0.50m -Datum vertical: Marégrafo de Cascais

Hugo Emanuel Guedes Lopes
Rua das Arroteias - Rio Tinto_Gondomar

Fase ■ Desenho nº ■ Revisão

Especialidade : Arquitectura
Fase : Pedido de Informação Prévia
Peças : Levantamento topográfico georeferenciado

PIP-01-03

Escala : 1/200

matchprop

 matchprop.arquitectos@gmail.com +351919301583

Janeiro 2023



-  LIMITE DE PROPRIEDADE = 485m2 (367.26m2 com a cedência)
-  TALUDE
-  POSTE DE ELECTIFICAÇÃO - EDP
-  REDE VIÁRIA
-  POSTE DE TELEFONE -TLP
-  VEDAÇÃO
-  VÁLVULA DE ÁGUA
-  CURVAS DE NÍVEL
-  MURO EM PEDRA
-  EDIFICAÇÕES
-  MARCO
-  CAIXA DE TELECOMUNICAÇÕES
-  CAIXA DE VISITA
-  SANEAMENTO
-  ÁGUAS PLUVIAIS
-  POSTE DE ALTA TENSÃO
-  POSTE DE ILUMINAÇÃO
-  ÁREA PERMEÁVEL = 21.47% (78.87m2)
-  ÁREA IMPERMEÁVEL = 78.53% (288.39m2) (MUROS INCLUIDOS)

ÁREA BRUTA CONSTRUÇÃO = 974.00m2

CAVE	277.55m2
RÉS DO CHÃO	232.15m2
1º PISO	232.15m2
2º PISO	232.15m2

Hugo Emanuel Guedes Lopes
Rua das Arrozeiras - Rio Tinto_Gondomar

Fase ■ Desenho nº ■ Revisão

Especialidade : Arquitectura
Fase : Pedido de Informação Prévia
Peças : Planta de implantação sobre levantamento topográfico; Quadro sinóptico

PIP-02-04


Escala : 1/200

matchprop arq


matchprop.arquitectos@gmail.com +351919301583

Abri 2023

E - 37540
N 168400

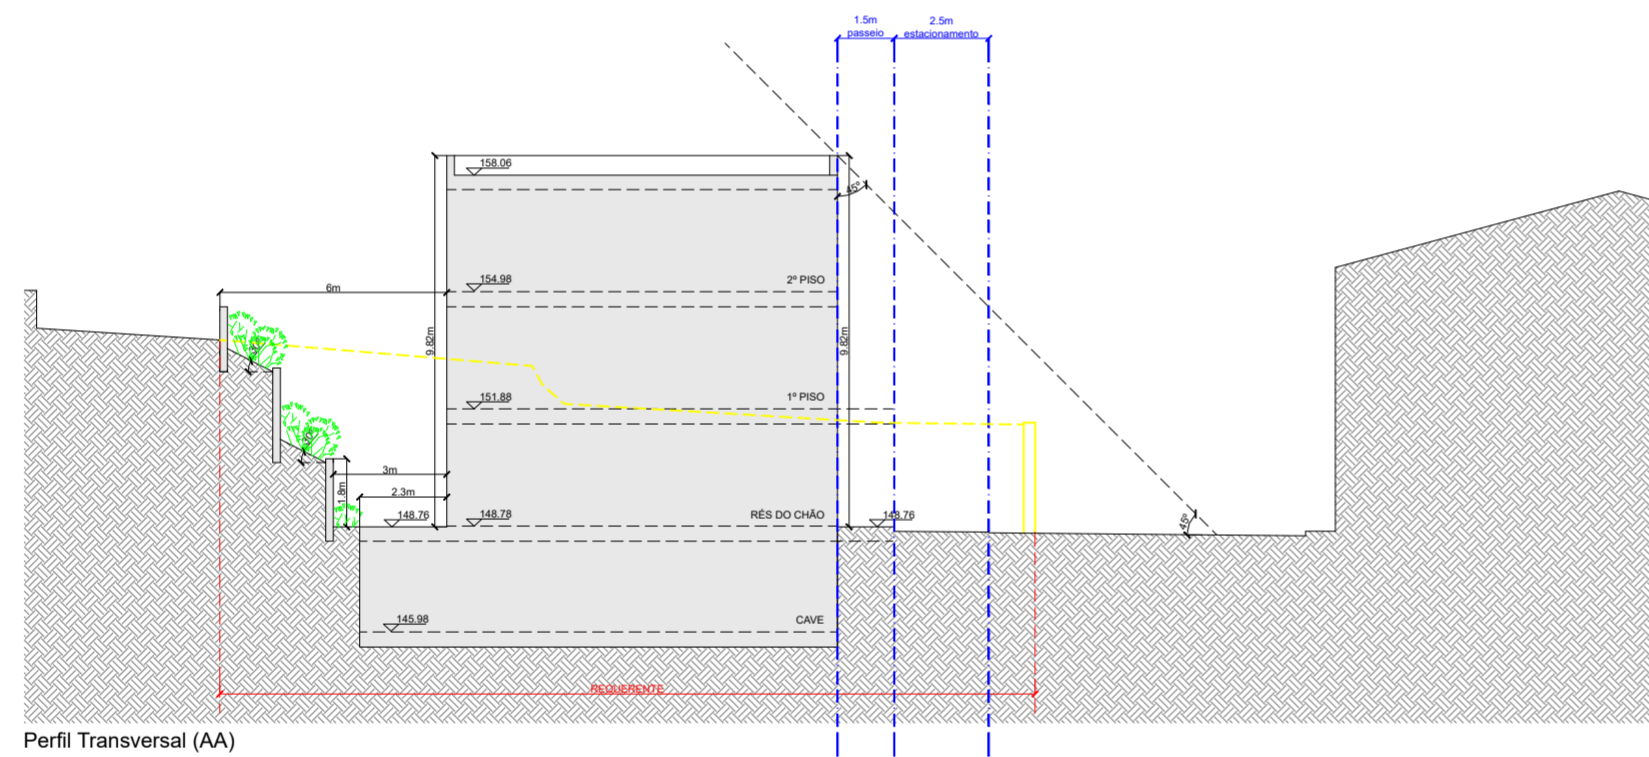

Perfil Transversal (AA)

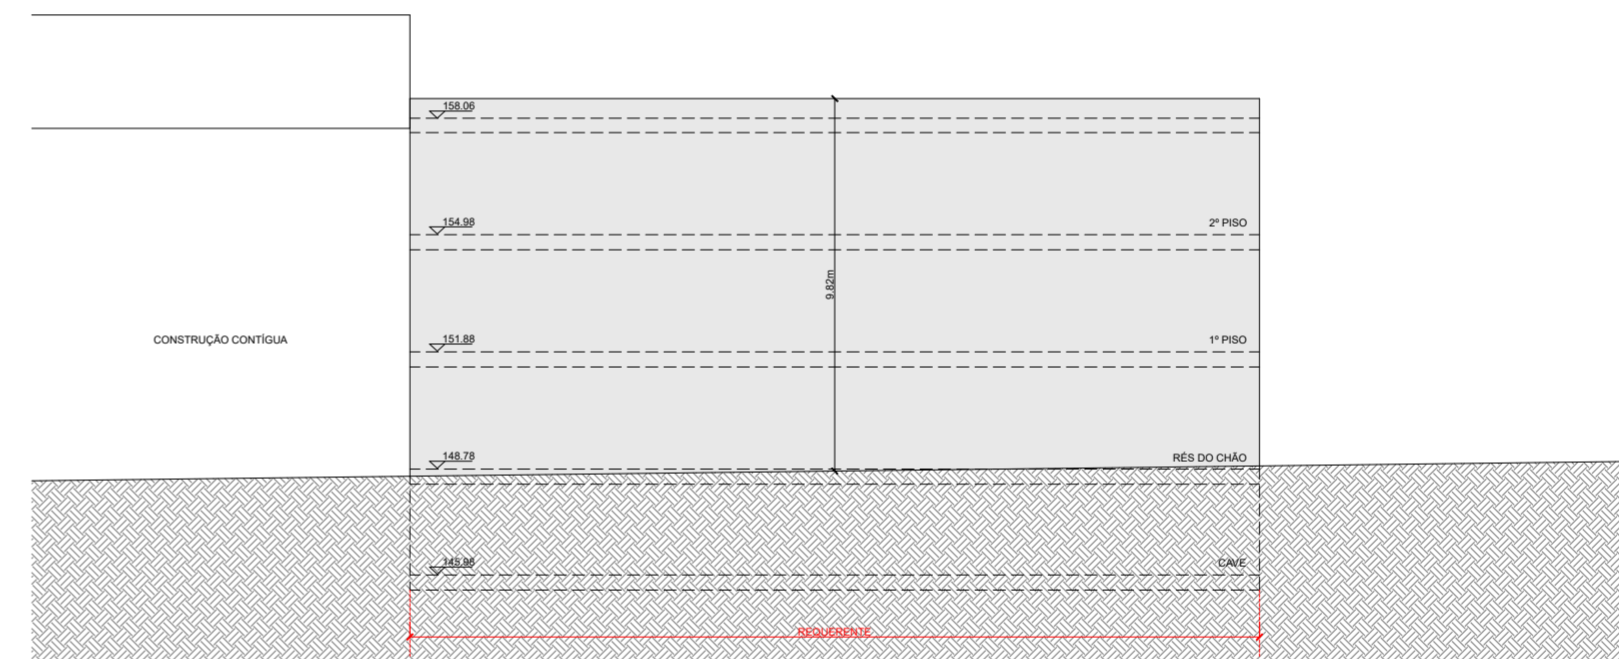

Perfil Longitudinal (BB)

Hugo Emanuel Guedes Lopes
Rua das Arrozeiras - Rio Tinto_Gondomar

Especialidade : Arquitectura

Fase : Pedido de Informação Prévia

Peças : Perfil transversal (AA) e Perfil longitudinal (BB)

Fase ■ Desenho nº ■ Revisão

PIP-03-04

N

Escala : 1/200



matchprop.arquitectos@gmail.com +351919301583

Abril 2023



E - 37540
N 168400

Sistema de Coordenadas PT-TM06/ETRS89
Altimetria em metros -Equidistância das curvas: 0.50m -Datum vertical: Marégrafo de Cascais

ÁREA BRUTA CONSTRUÇÃO = 974.00m²

CAVE	277.55m ²
RÉS DO CHÃO	232.15m ²
1º PISO	232.15m ²
2º PISO	232.15m ²

- LIMITE DE PROPRIEDADE = 485m² (367.26m² com a cedência)
- TALUDE
- POSTE DE ELECTRIFICAÇÃO - EDP
- REDE VIÁRIA
- POSTE DE TELEFONE -TLP
- VEDAÇÃO
- VÁLVULA DE ÁGUA
- CURVAS DE NÍVEL
- MURO EM PEDRA
- EDIFICAÇÕES
- MARCO
- CAIXA DE TELECOMUNICAÇÕES
- CAIXA DE VISITA
- SANEAMENTO
- ÁGUAS PLUVIAIS
- POSTE DE ALTA TENSÃO
- POSTE DE ILUMINAÇÃO
- PERCURSO ACESSÍVEL

Hugo Emanuel Guedes Lopes
Rua das Arrozeias - Rio Tinto_Gondomar

Fase ■ Desenho nº ■ Revisão

Especialidade : Acessibilidades
Fase : Pedido de Informação Prévia
Peças : Planta de implantação (percurso acessível)

match
Escalão

matchprop.arquitectos@gmail.com +351919301583

PIP-04.04
Escala : 1/200
Abril 2023