


PLANTA DO 1º CHÃO

- 1 HALL DE ENTRADA
- 2 GARAGEM
- 3 SALA DE ESTAR
- 4 HALL
- 5 SALA DE JANTAR
- 6 COZINHA
- 7 INST. SANITÁRIAS
- 8 QUINTAL
- 9 QUARTO DE CAMA
- 10 ESCRITÓRIO



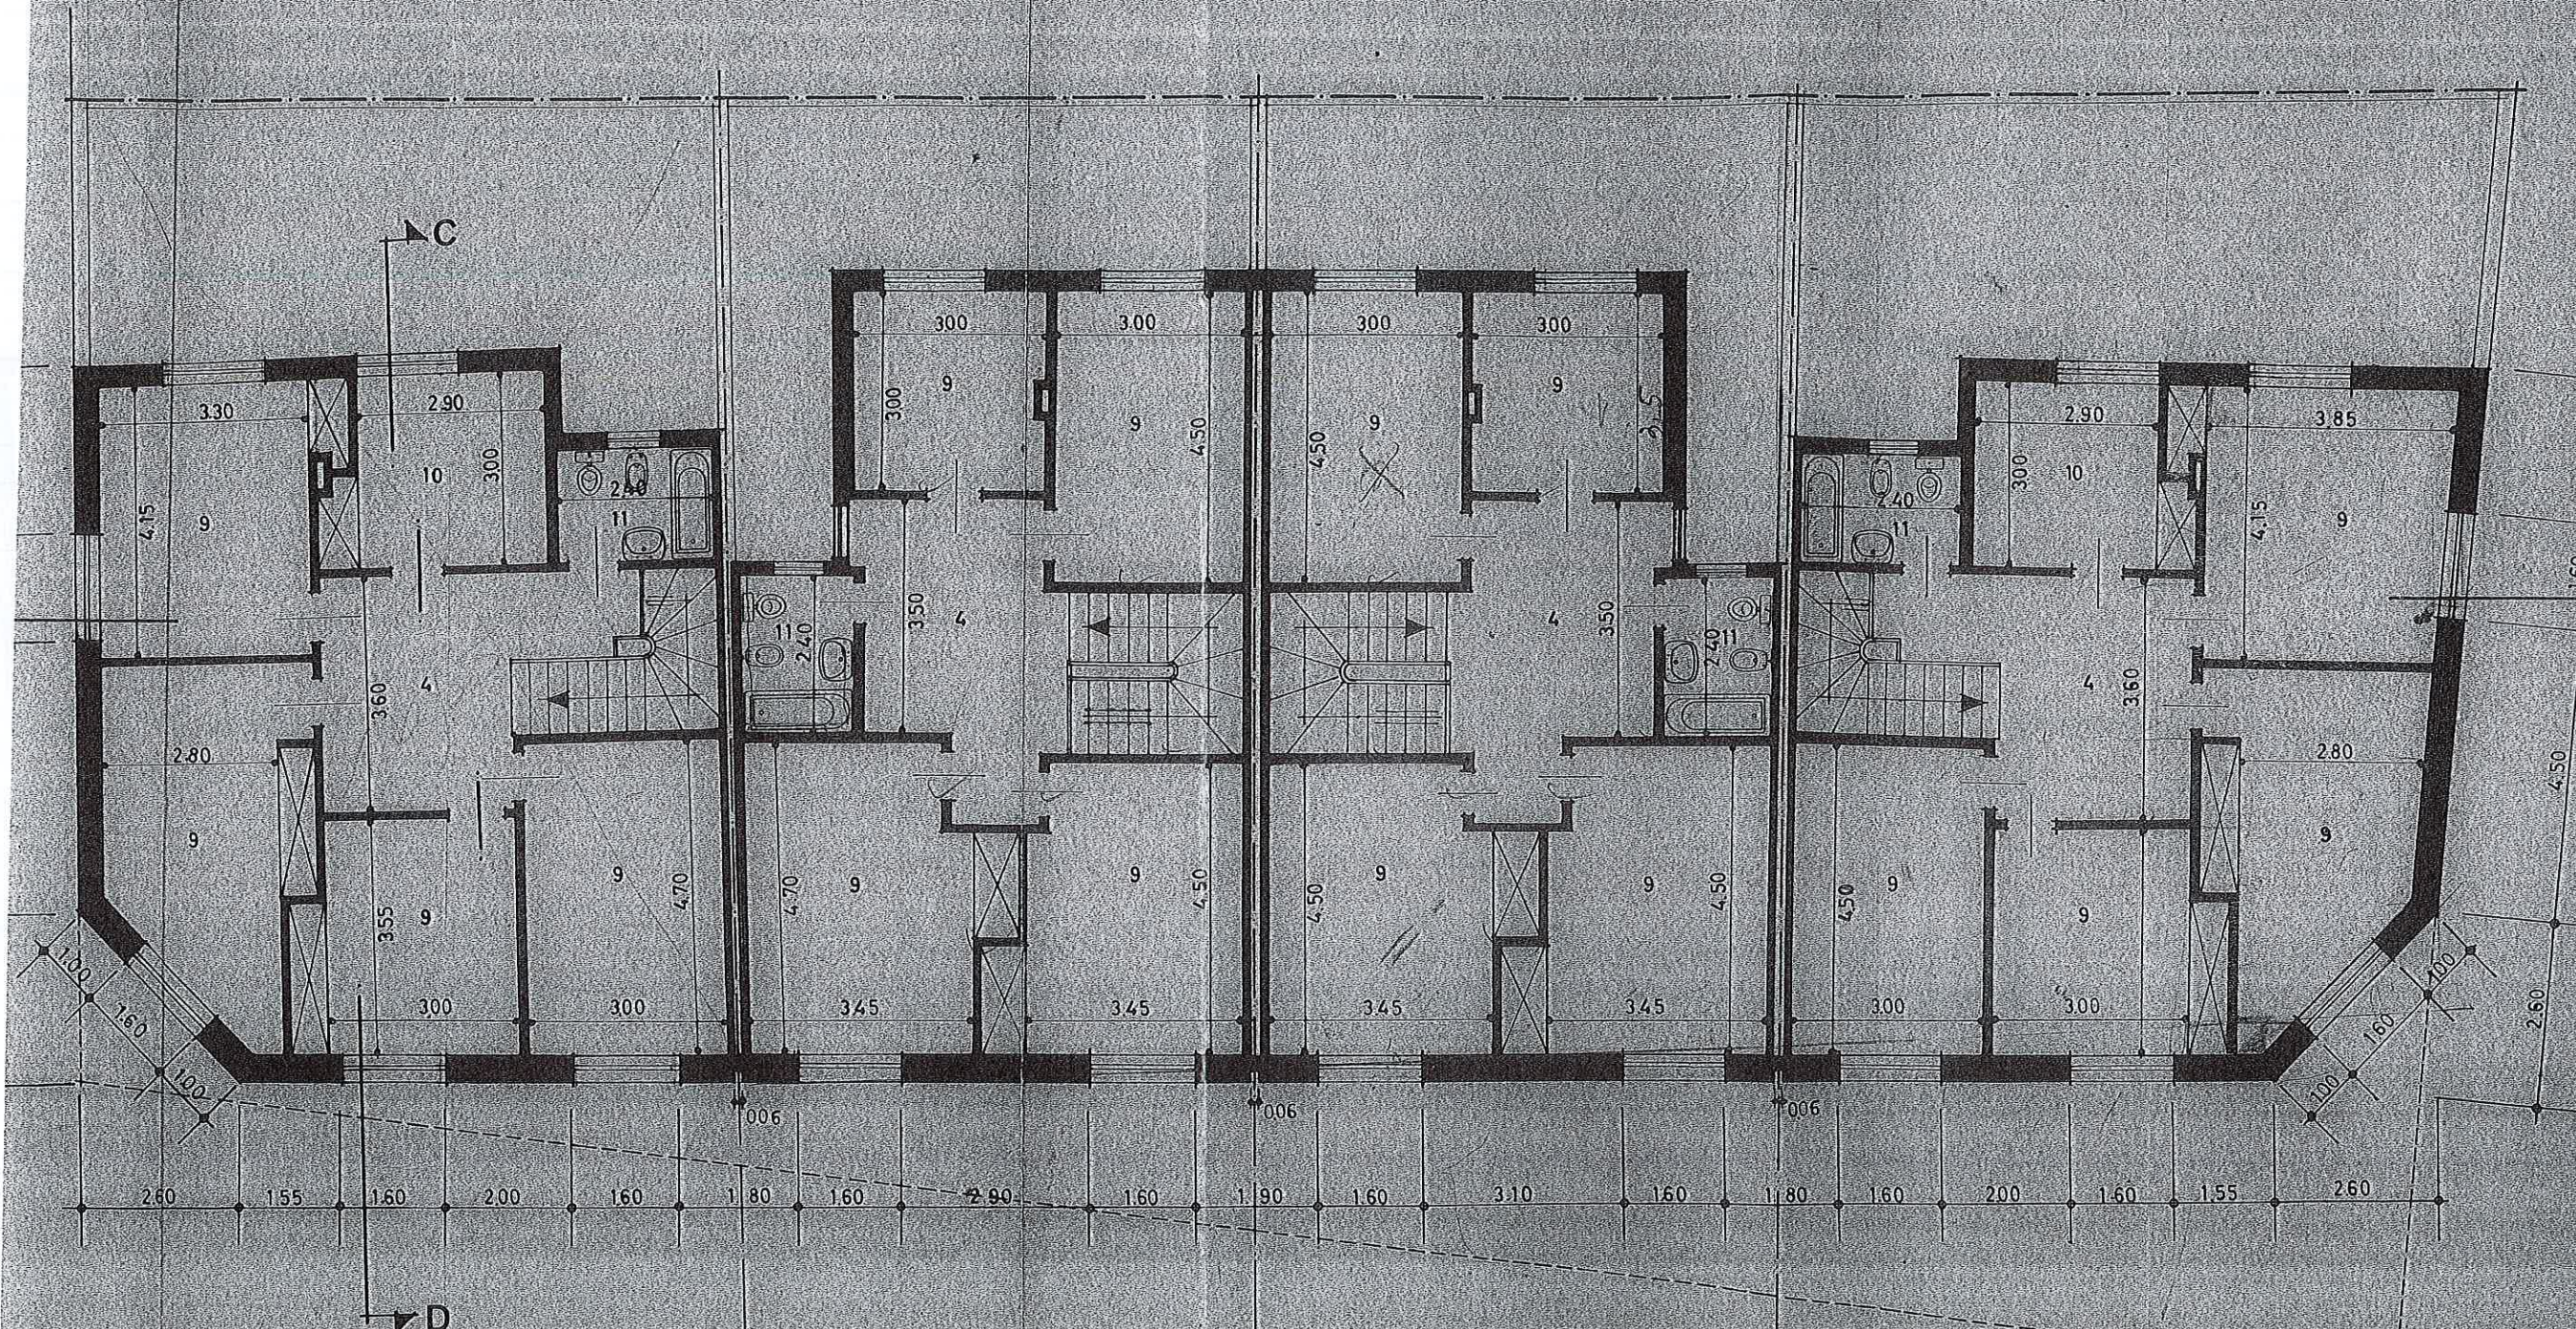

PLANTA DO 1º ANDAR

TO DE BANHO