


RÉS - DO - CHÃO

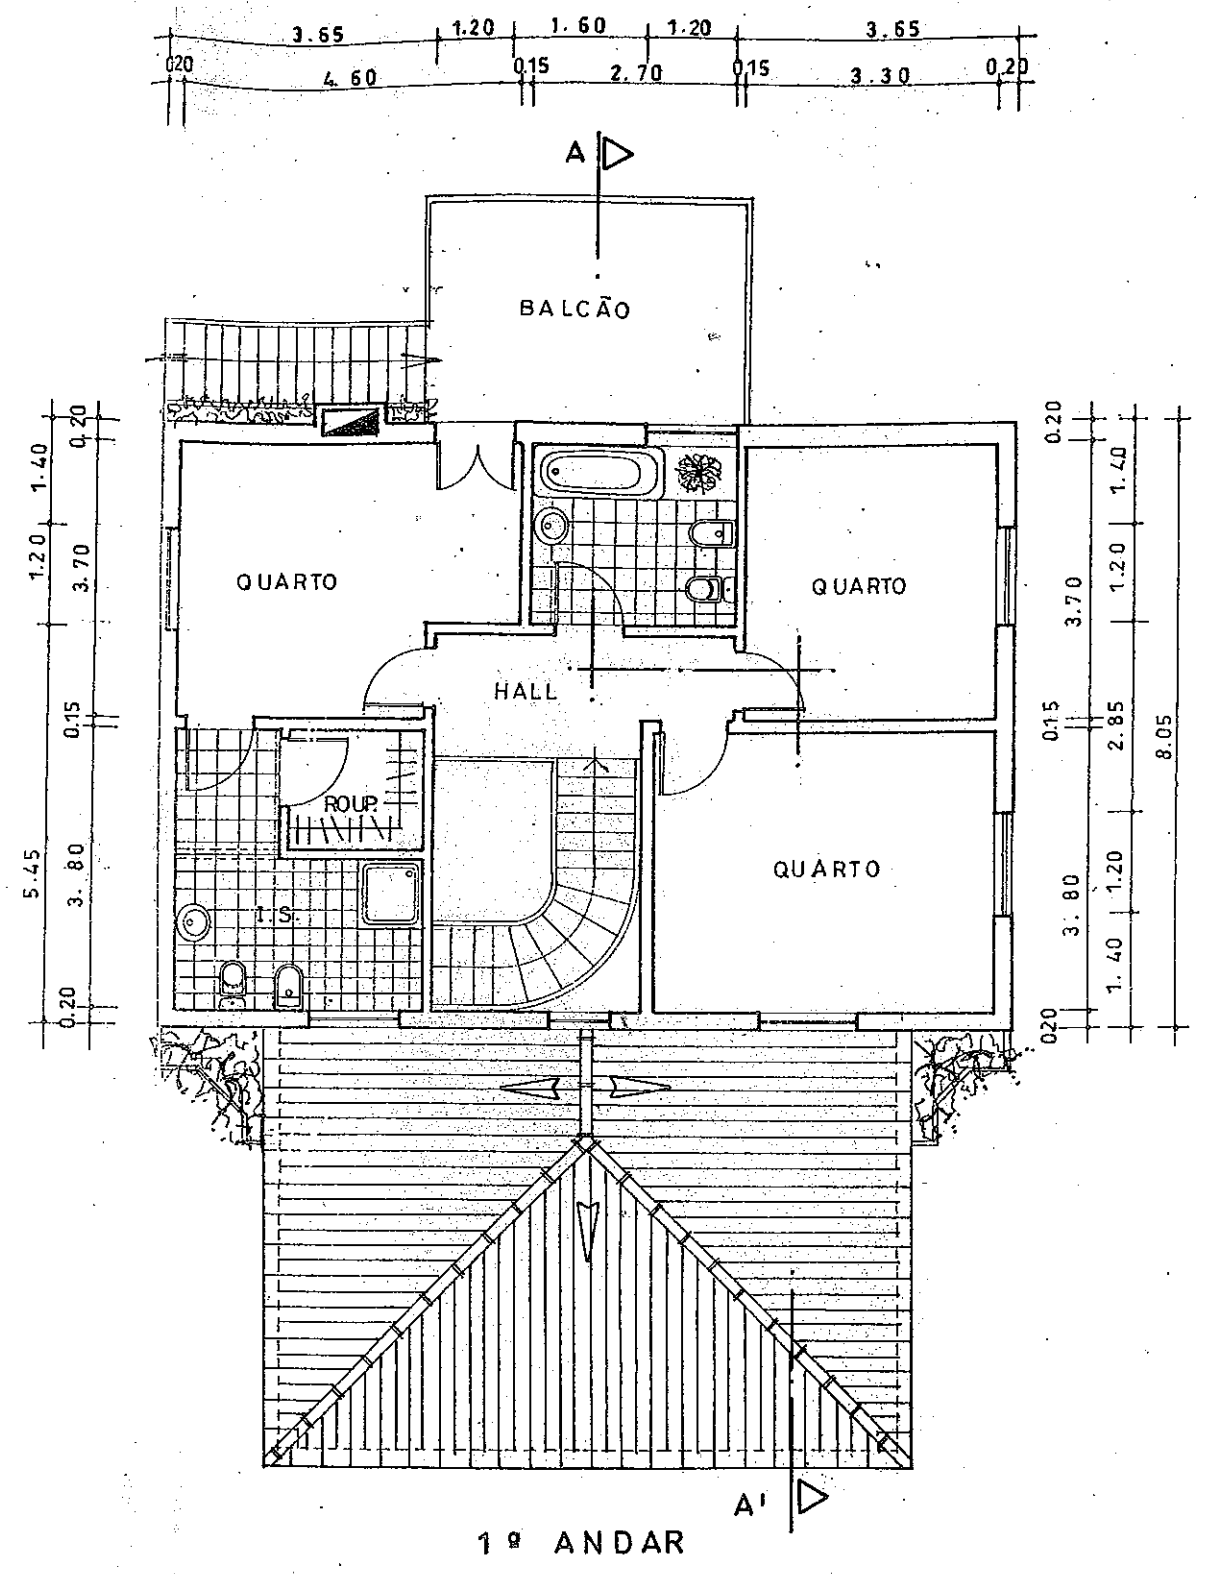

1º ANDAR

22

PLANTAS	
ALDEAMENTO DO ILHÉU - V. F. C.	CONSTRUÇÃO DE UMA MORADIA
ESC. 1/100	O TOP. O ENG.
O DES.	O APO

