



PLANTA DA CAVE
(NÍVEL 45.70)

Revisão	Data	Descrição da emissão	Desenhou	Projectou	Verificou
-	-	-	-	-	-
		Cliente:	DURPOL		
Rua Cidade de Madrid, nº 15 Parque Industrial do Amieiro 2660-456 São Julião do Tojal E-MAIL: geral@durpol.pt		Projecto:	CONSTRUÇÕES S.A.		
ALEXANDRINO LUIS CANAU Membro da O.E. n.º 21531		Projecto: ARMAZÉNS PROR VELHO - SACAVÉM			
Proj. 15/11/2023 Alexandre Canou Des. 15/11/2023 Elís Henriques Verif. 15/11/2023 Alexandre Canou		Título do desenho:		Licenciamento	
		TÍTULO DO DESENHO: ARQUITETURA		Escala: 1:100	
		TELAS FINAIS PLANTA DA CAVE		01	

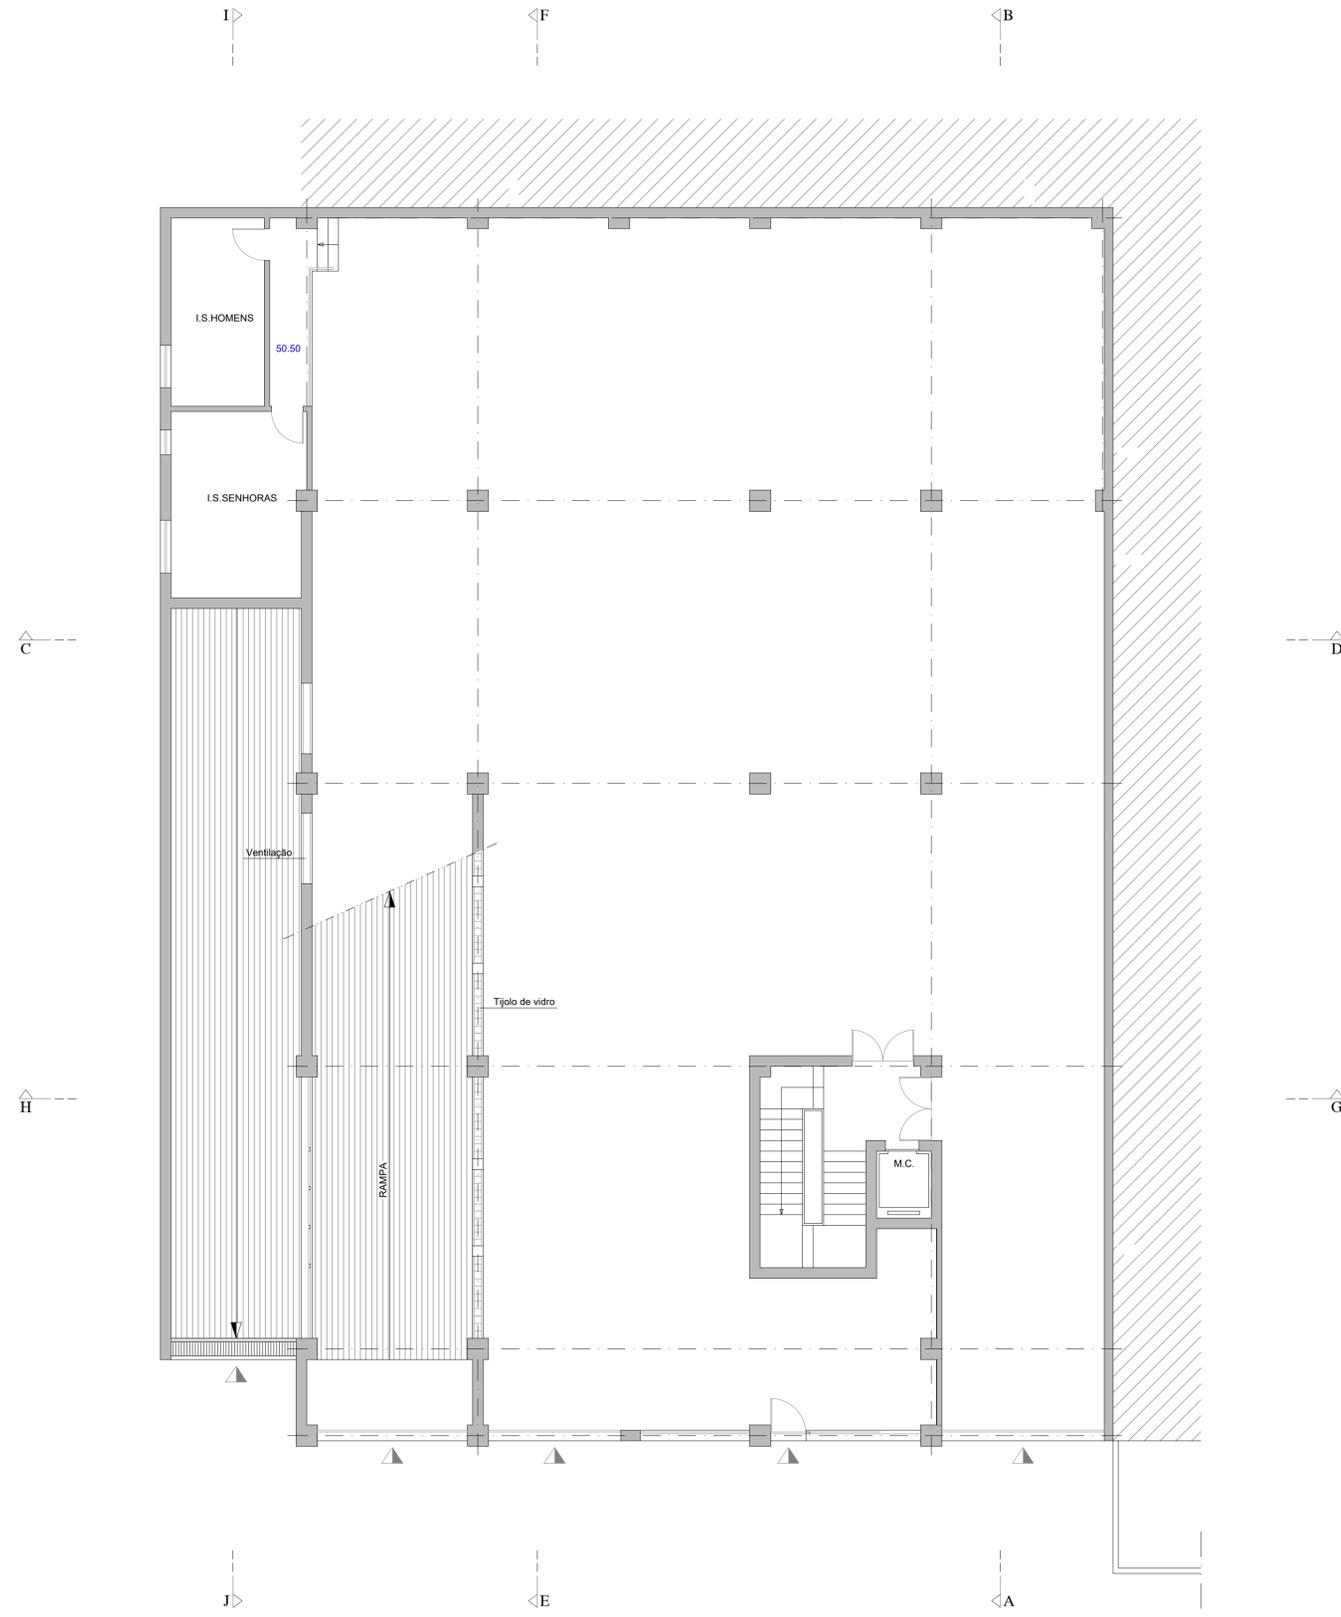

PLANTA DO 1º PISO
(NÍVEL 50.10)


Revisão	Data	Descrição da emissão	Desenhou	Projectou	Verificou
-	-	-	-	-	-
		Cliente:	DURPOL		
Rua Cidade de Madrid, nº 15 Parque Industrial do Amieiro 2660-456 São Julião do Tojal E-MAIL: geral@durpol.pt		Projecto:	CONSTRUÇÕES S.A.		
ALEXANDRINO LUIS CANAU Membro da O.E. n.º 21531		Projecto: ARMAZÉNS TÍTULO do desenho: PRIOR VELHO - SACAVÉM ARQUITETURA			
Proj. 15/11/2023 Alexandrino Canou Des. 15/11/2023 Elís Henriques Verif. 15/11/2023 Alexandrino Canou		Licenciamento Escala: 1:100		02	

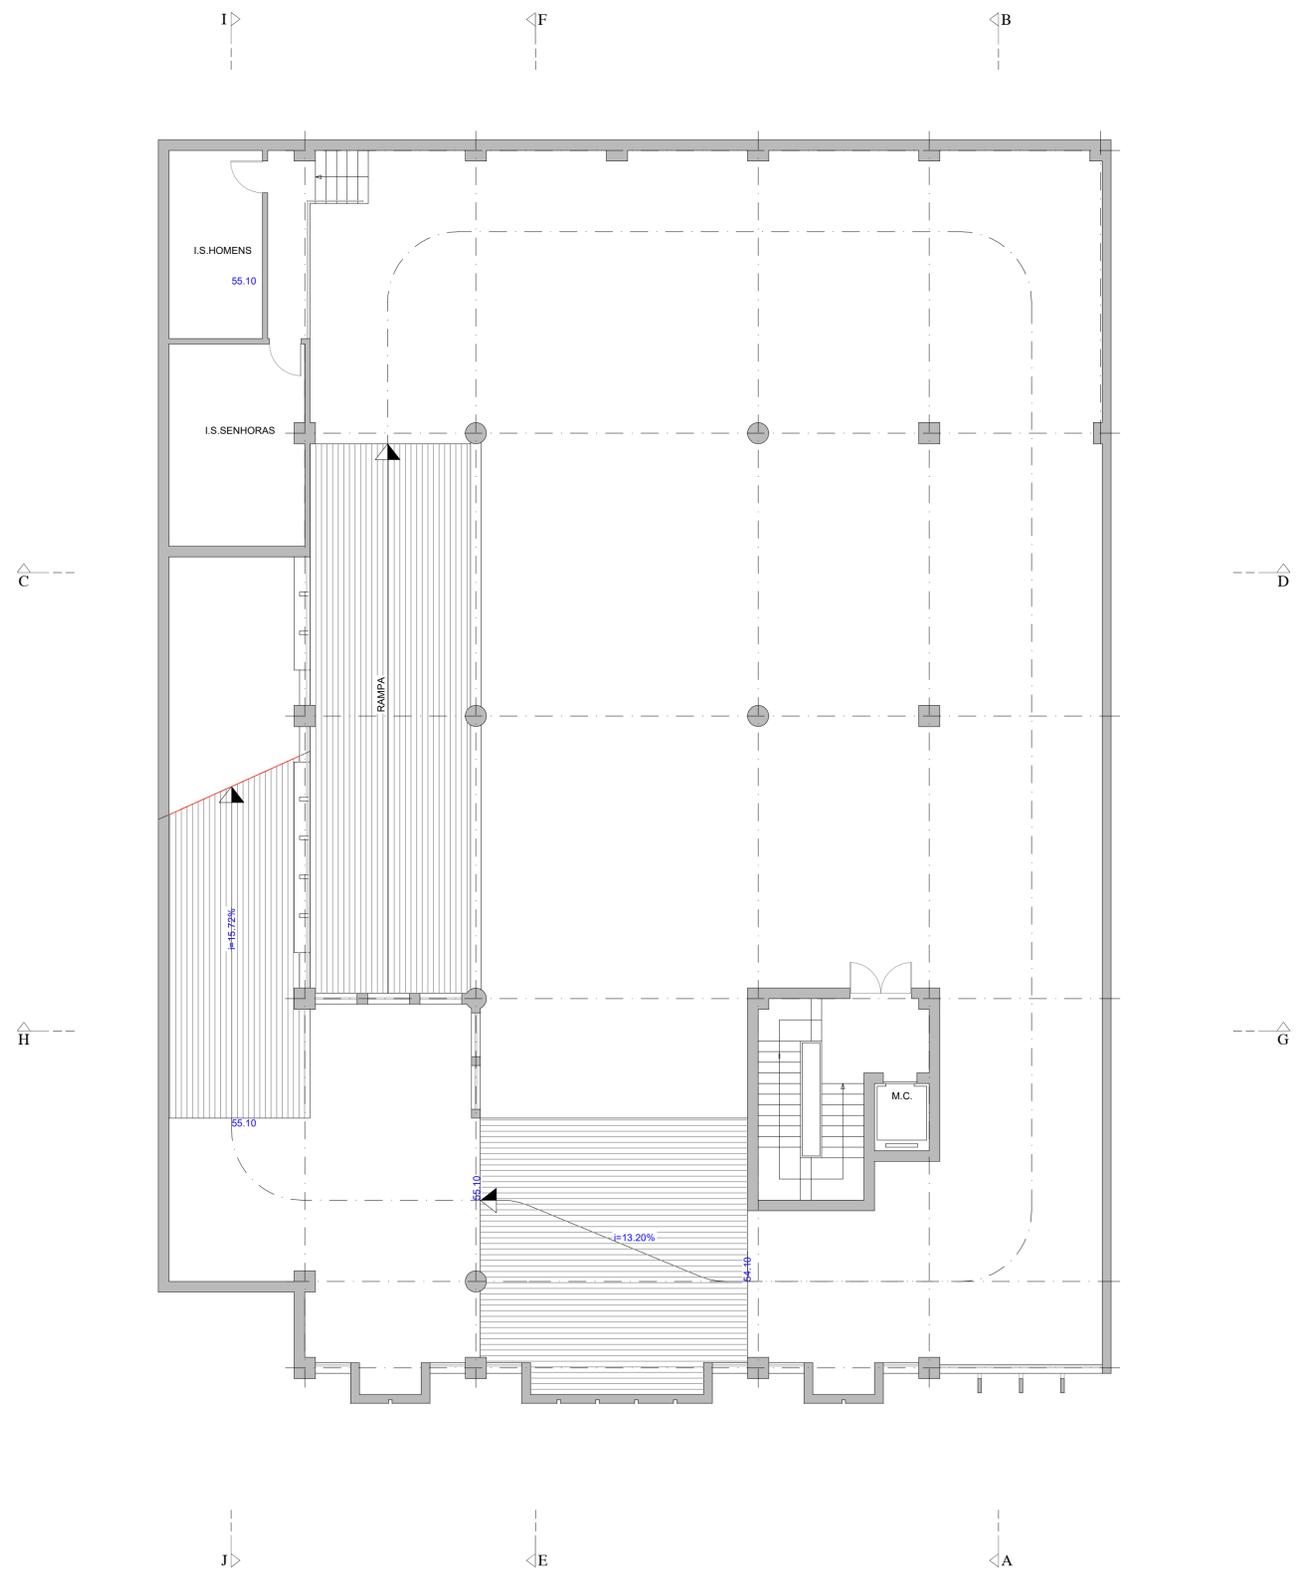

PLANTA DO 2º PISO
(NÍVEL 54.10)


Revisão	Data	Descrição da emissão	Desenho	Projectou	Verificou
-	-	-	-	-	-
		Cliente:	DURPOL		
Rua Cidade de Madrid, nº 15 Parque Industrial do Amieiro 2660-456 São Julião do Tojal E-MAIL: geral@durpol.pt		Projecto:	CONSTRUÇÕES S.A.		
ALEXANDRINO LUIS CANAU Membro da O.E. n.º 21531		Projecto: ARMAZÉNS TÍTULO DO DESENHO: PRIOR VELHO - SACAVÉM ARQUITETURA			
Proj. 15/11/2023 Alexandrino Canou Des. 15/11/2023 Elís Henriques Verif. 15/11/2023 Alexandrino Canou		Título do desenho:		Licenciamento Escala: 1:100	
TELAS FINAIS PLANTA DO 2º PISO				03	



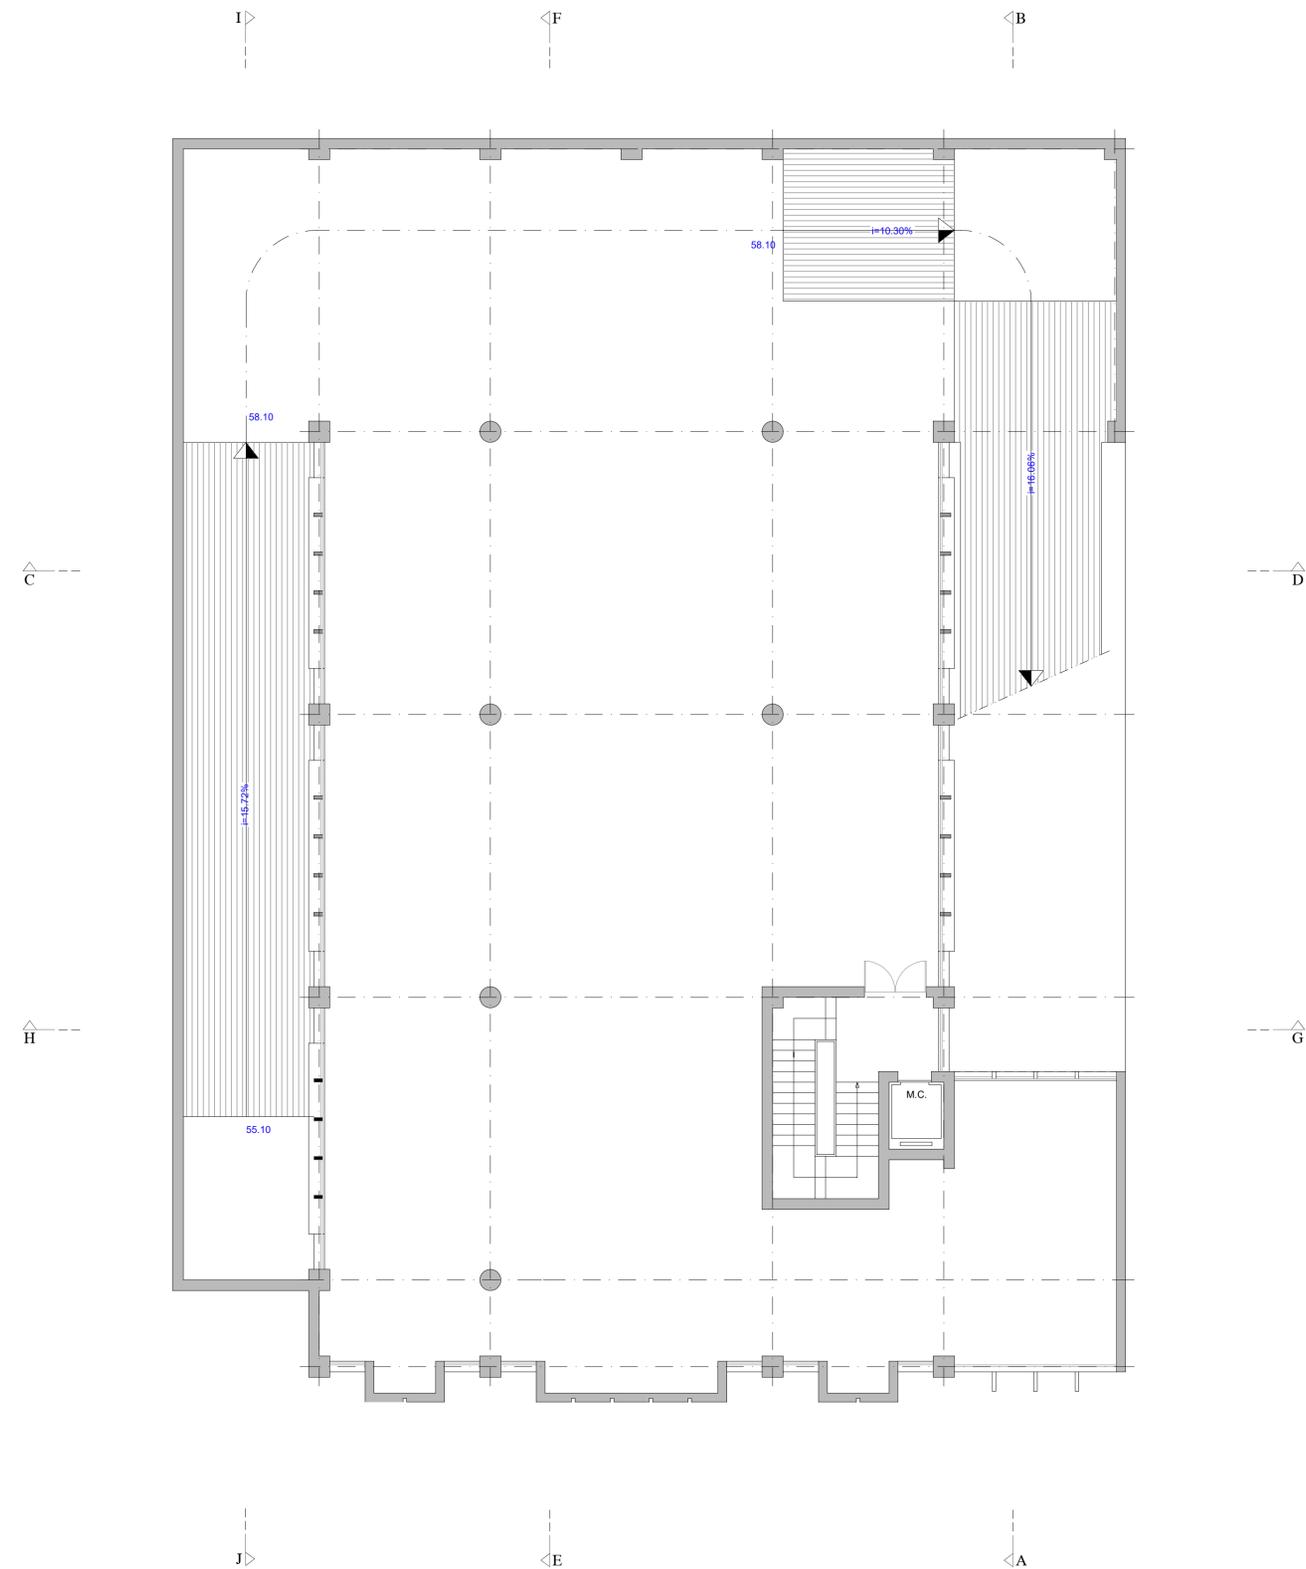

PLANTA DO 3º PISO
(NÍVEL 58.10)

Revisão	Data	Descrição da emissão	Desenhou	Projectou	Verificou
-	-	-	-	-	-
		Cliente:	DURPOL		
Rua Cidade de Madrid, nº 15 Parque Industrial do Amieiro 2660-456 São Julião do Tojal E-MAIL: geral@durpol.pt		Projecto:	CONSTRUÇÕES S.A.		
ALEXANDRINO LUIS CANAU Membro da O.E. n.º 21531		Projecto:			
Proj. 15/11/2023 Alexandre Canou Des. 15/11/2023 Elís Henriques Verif. 15/11/2023 Alexandre Canou		TÍTULO DO DESENHO: ARQUITETURA		Licenciamento Escala: 1:100	
		TELAS FINAIS PLANTA DO 3º PISO		04	

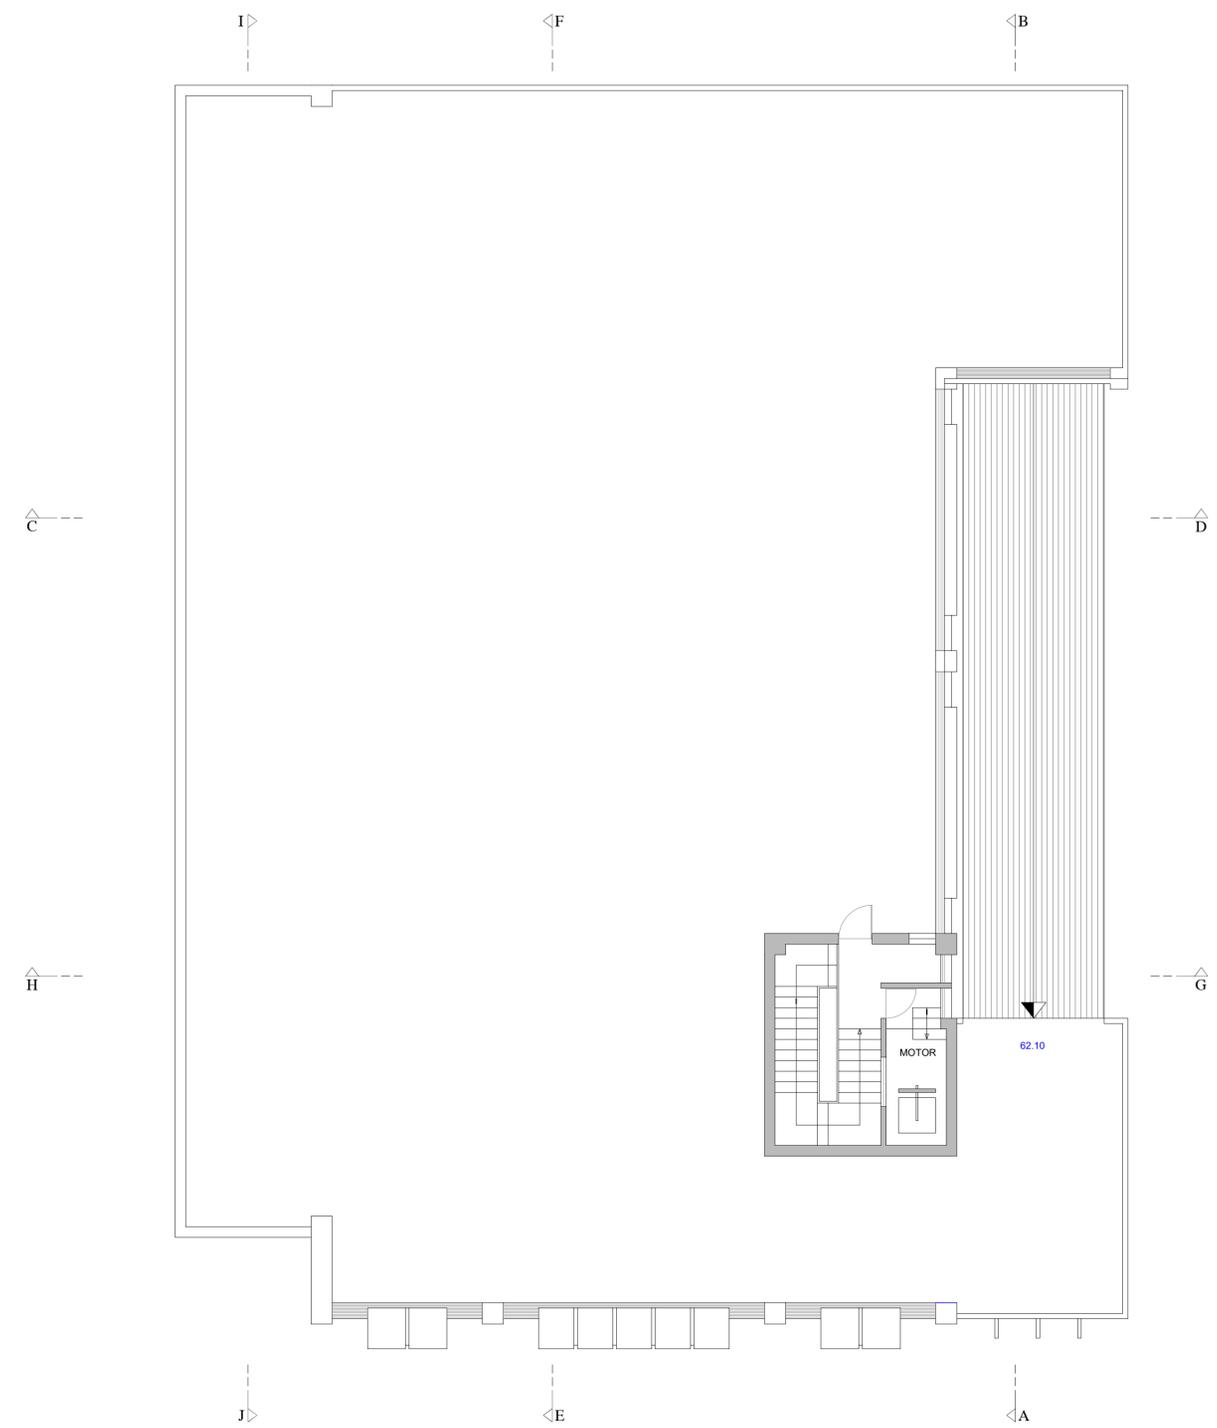

PLANTA DA COBERTURA
(NÍVEL 62.10)

Revisão	Data	Descrição da emissão	Desenhou	Projectou	Verificou
-	-	-	-	-	-
		Cliente:	DURPOL		
Rua Cidade de Madrid, nº 15 Parque Industrial do Amieiro 2660-456 São Julião do Tojal E-MAIL: geral@durpol.pt		Projecto:	CONSTRUÇÕES S.A.		
ALEXANDRINO LUIS CANAU Membro da O.E. n.º 21531		Projecto: ARMAZÉNS TÍTULO DO DESENHO: PRIOR VELHO - SACAVÉM ARQUITETURA			
Proj. 15/11/2023 Alexandre Canou Des. 15/11/2023 Elís Henriques Verif. 15/11/2023 Alexandre Canou		Licenciamento Escala: 1:100		05	
		TELAS FINAIS PLANTA DA COBERTURA			