



ALCADO POSTERIOR

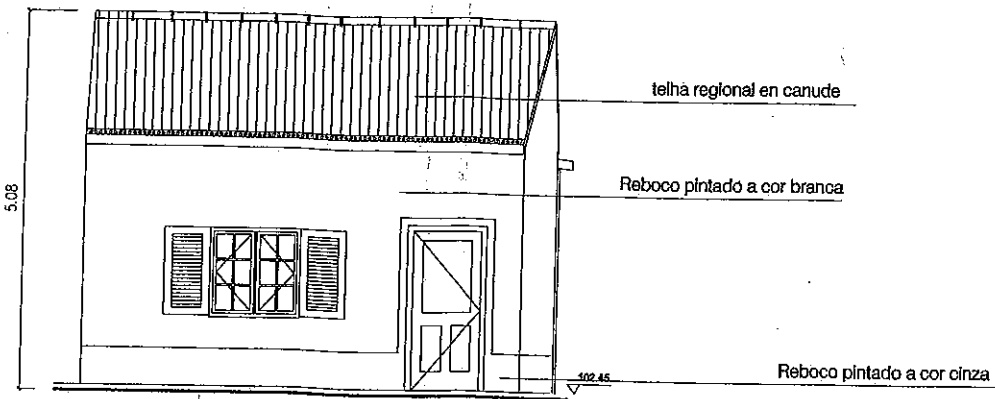


ALCADO PRINCIPAL



...RA M. PONTA DELGADA
 ...ido por Despacho
 22.06.2012

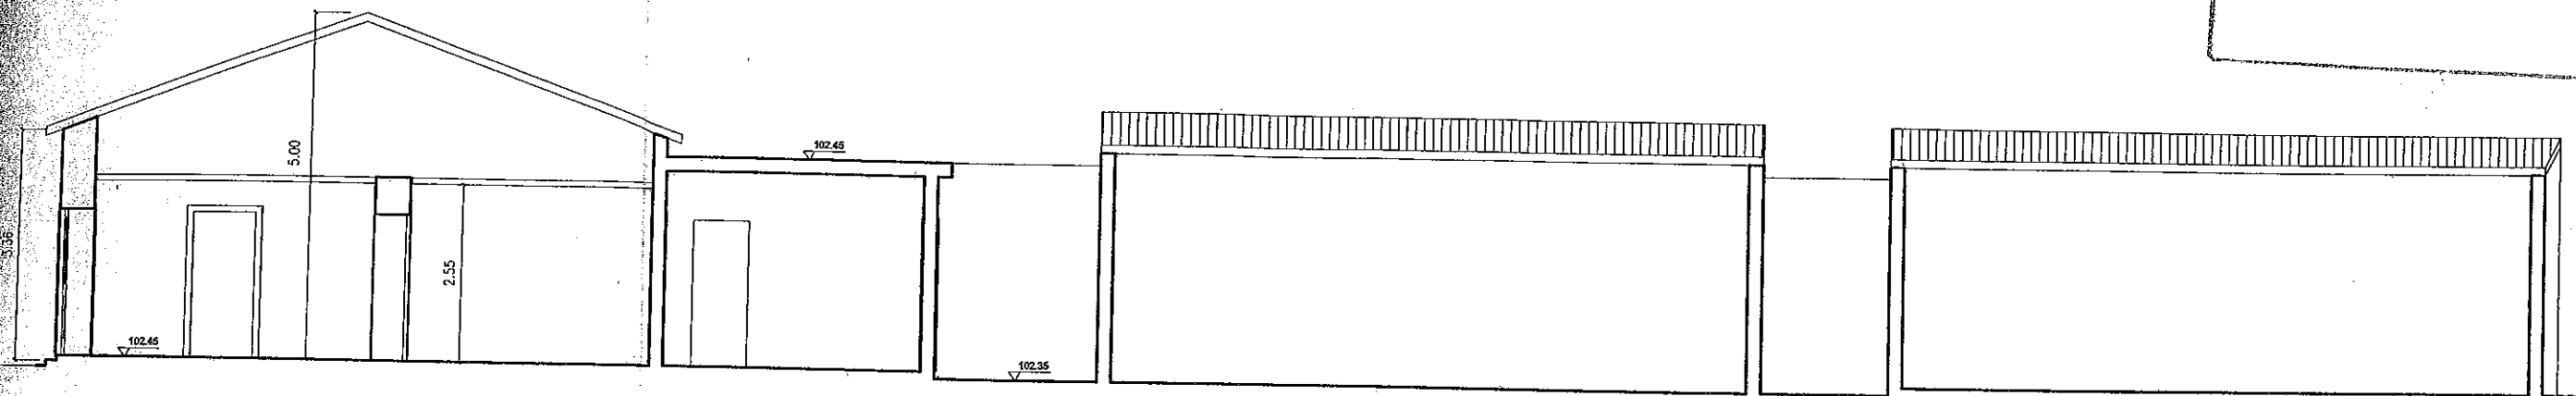


CORTE A/B EXISTENTE

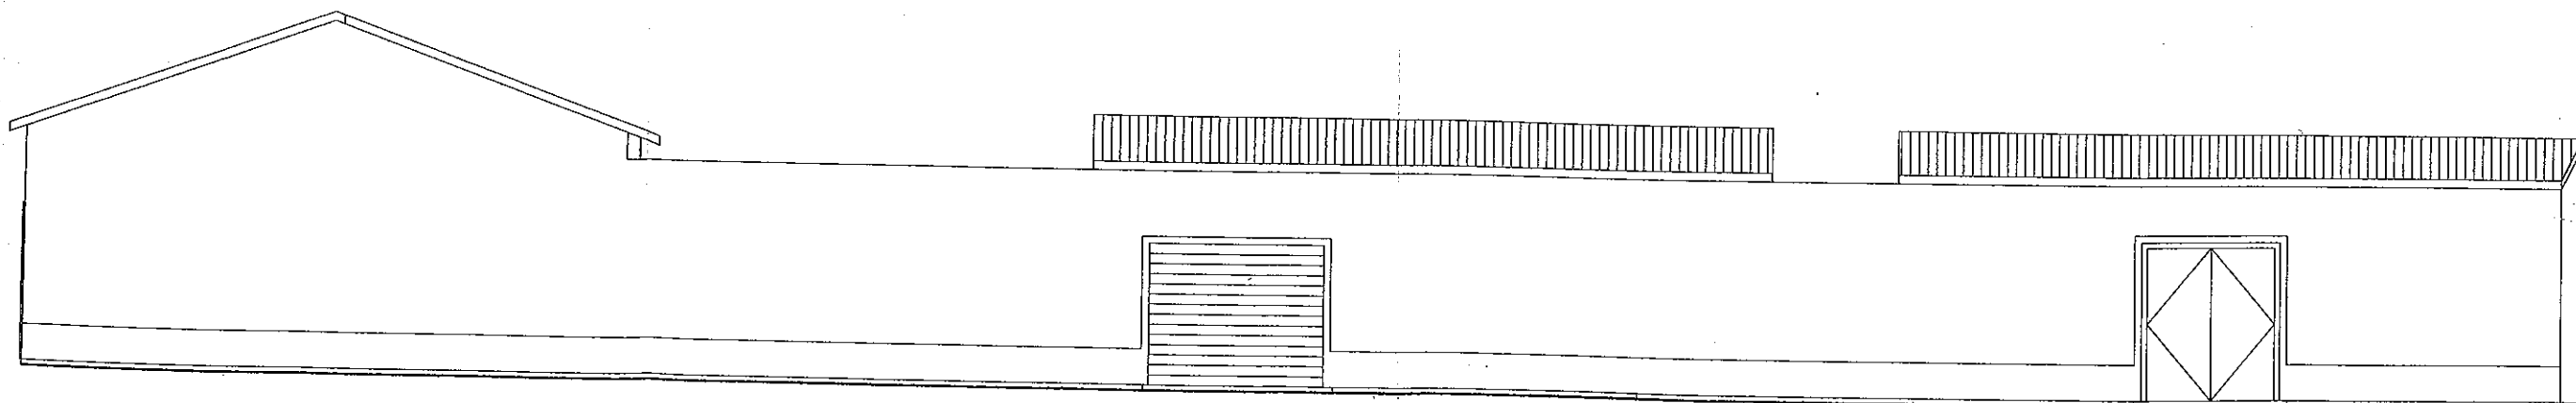

ALCADO LATERAL DIREITO EXISTENTE

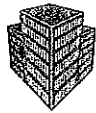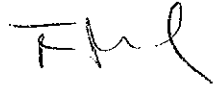
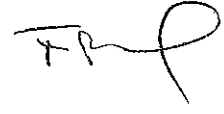
PROJ.		 <p>BARBOSA ROCHA, LDA</p> <p><small>Barbosa Rocha, Lda NIF: 508 974 321</small> <small>Rua Silva S. Miguel, 18 Tel/Fax: 295 654 214</small> <small>9500 070 Ponta Delgada Email: barbosa.rocha@apo.pt</small></p>	Engenheiro Técnico Civil A.N. E. T. Nº. 77 		
DES.					
TOP.					
TOP.					
OBRA : Lecenciamento para ampliação de Moradia Rua da Nova nº. 27 - Relva		REQUERENTE :			
DESIGNAÇÃO : ALÇADOS E CORTES EXISTENTE		DATA Nove./2011	ESCALA 1:100	DESENHO nº 04	

CÂMARA M. PONTA DELGADA
 Deferido por Despacho
 22.06.2012

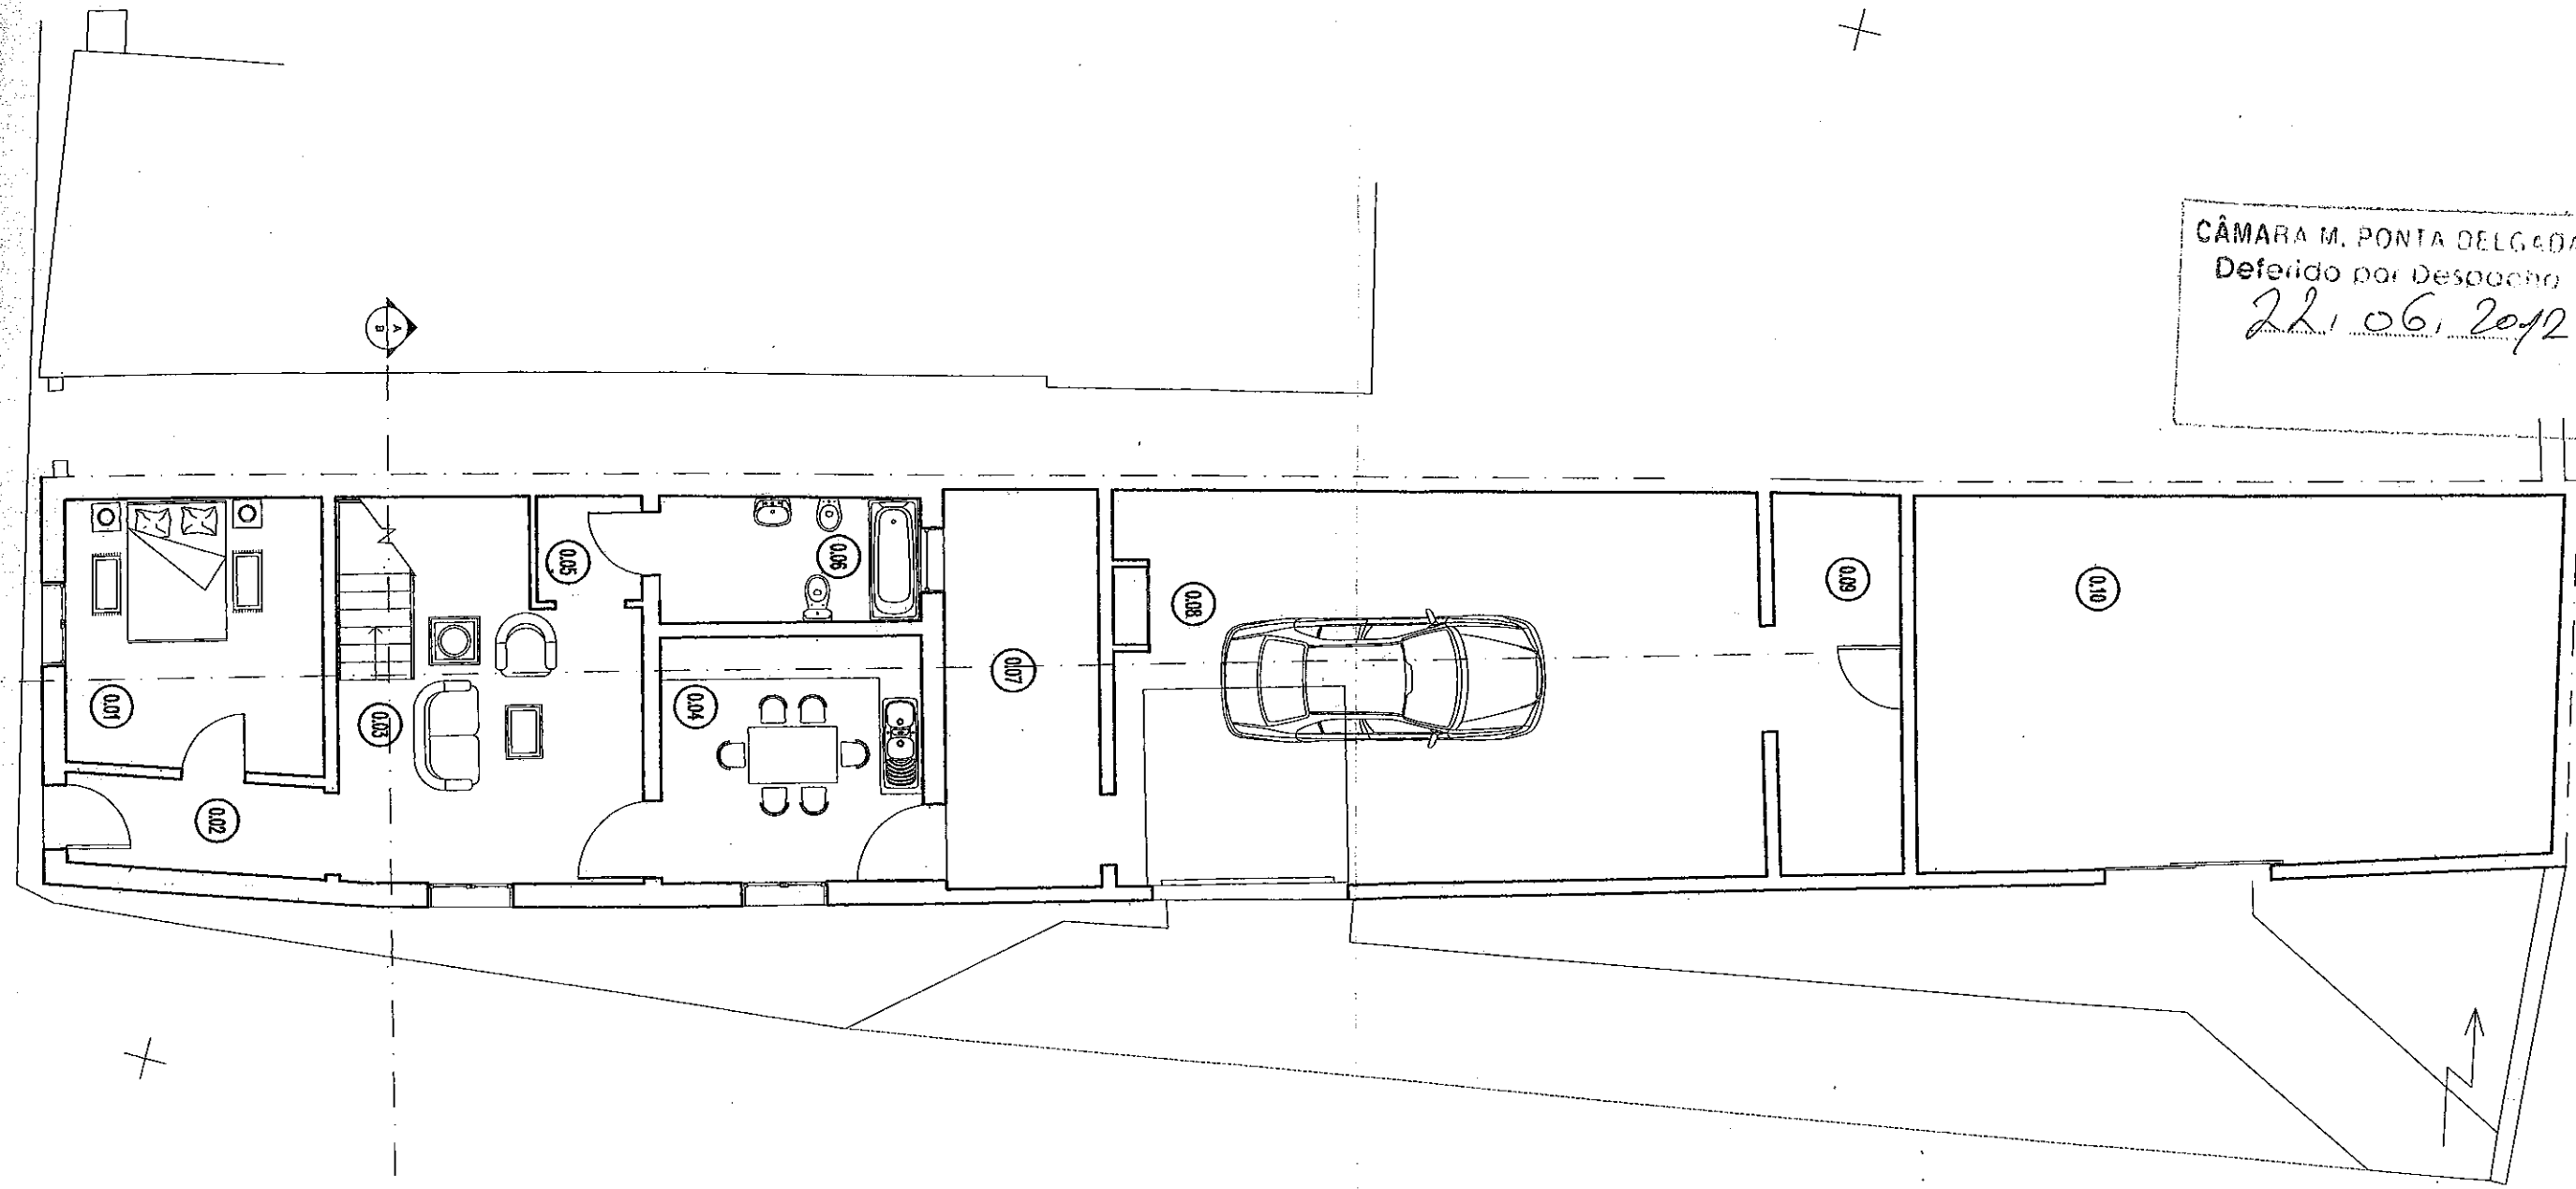


Legenda:

R/CHÃO	
0.01- Q. DE CAMA	14.09m ²
0.02- CORREDOR	4.75m ²
0.03- SALA	21.05m ²
0.04- COZINHA	12.85m ²
0.05- HALL	2.23m ²
0.06- I.S.	6.57m ²
0.07- LOGRADOURO	12.97m ²
0.08- GARAGEM	50.54m ²
0.09- LOGRADOURO	9.58m ²
0.10- ARRECADAÇÃO	47.78m ²



PROJ.		 <p>BARBOSA ROCHA, LDA</p> <p>Barbosa Rocha, LDA Rua São S. Miguel, 18 9500 070 Ponta Delgada NIF: 508 974 321 Tel/Fax: 296 654 214 Telex: 919 803 560 Email: barbosa.rocha@epo.pt</p>	Engenheiro Técnico Civil A.N. E. T. Nº, 77 	
DES.				
TOP.				
TOP.				
OBRA : Lecenciamento para ampliação de Moradia Rua da Nova nº. 27 - Relva		REQUERENTE :		
DESIGNAÇÃO : PLANTA DE APRESENTAÇÃO R/CHÃO PROJECTADO		DATA Nove./2011	ESCALA 1:100	DESENHO n.º 05


C. M. PONTA DELGADA
 Delatido por Despacho
 22.06.2012

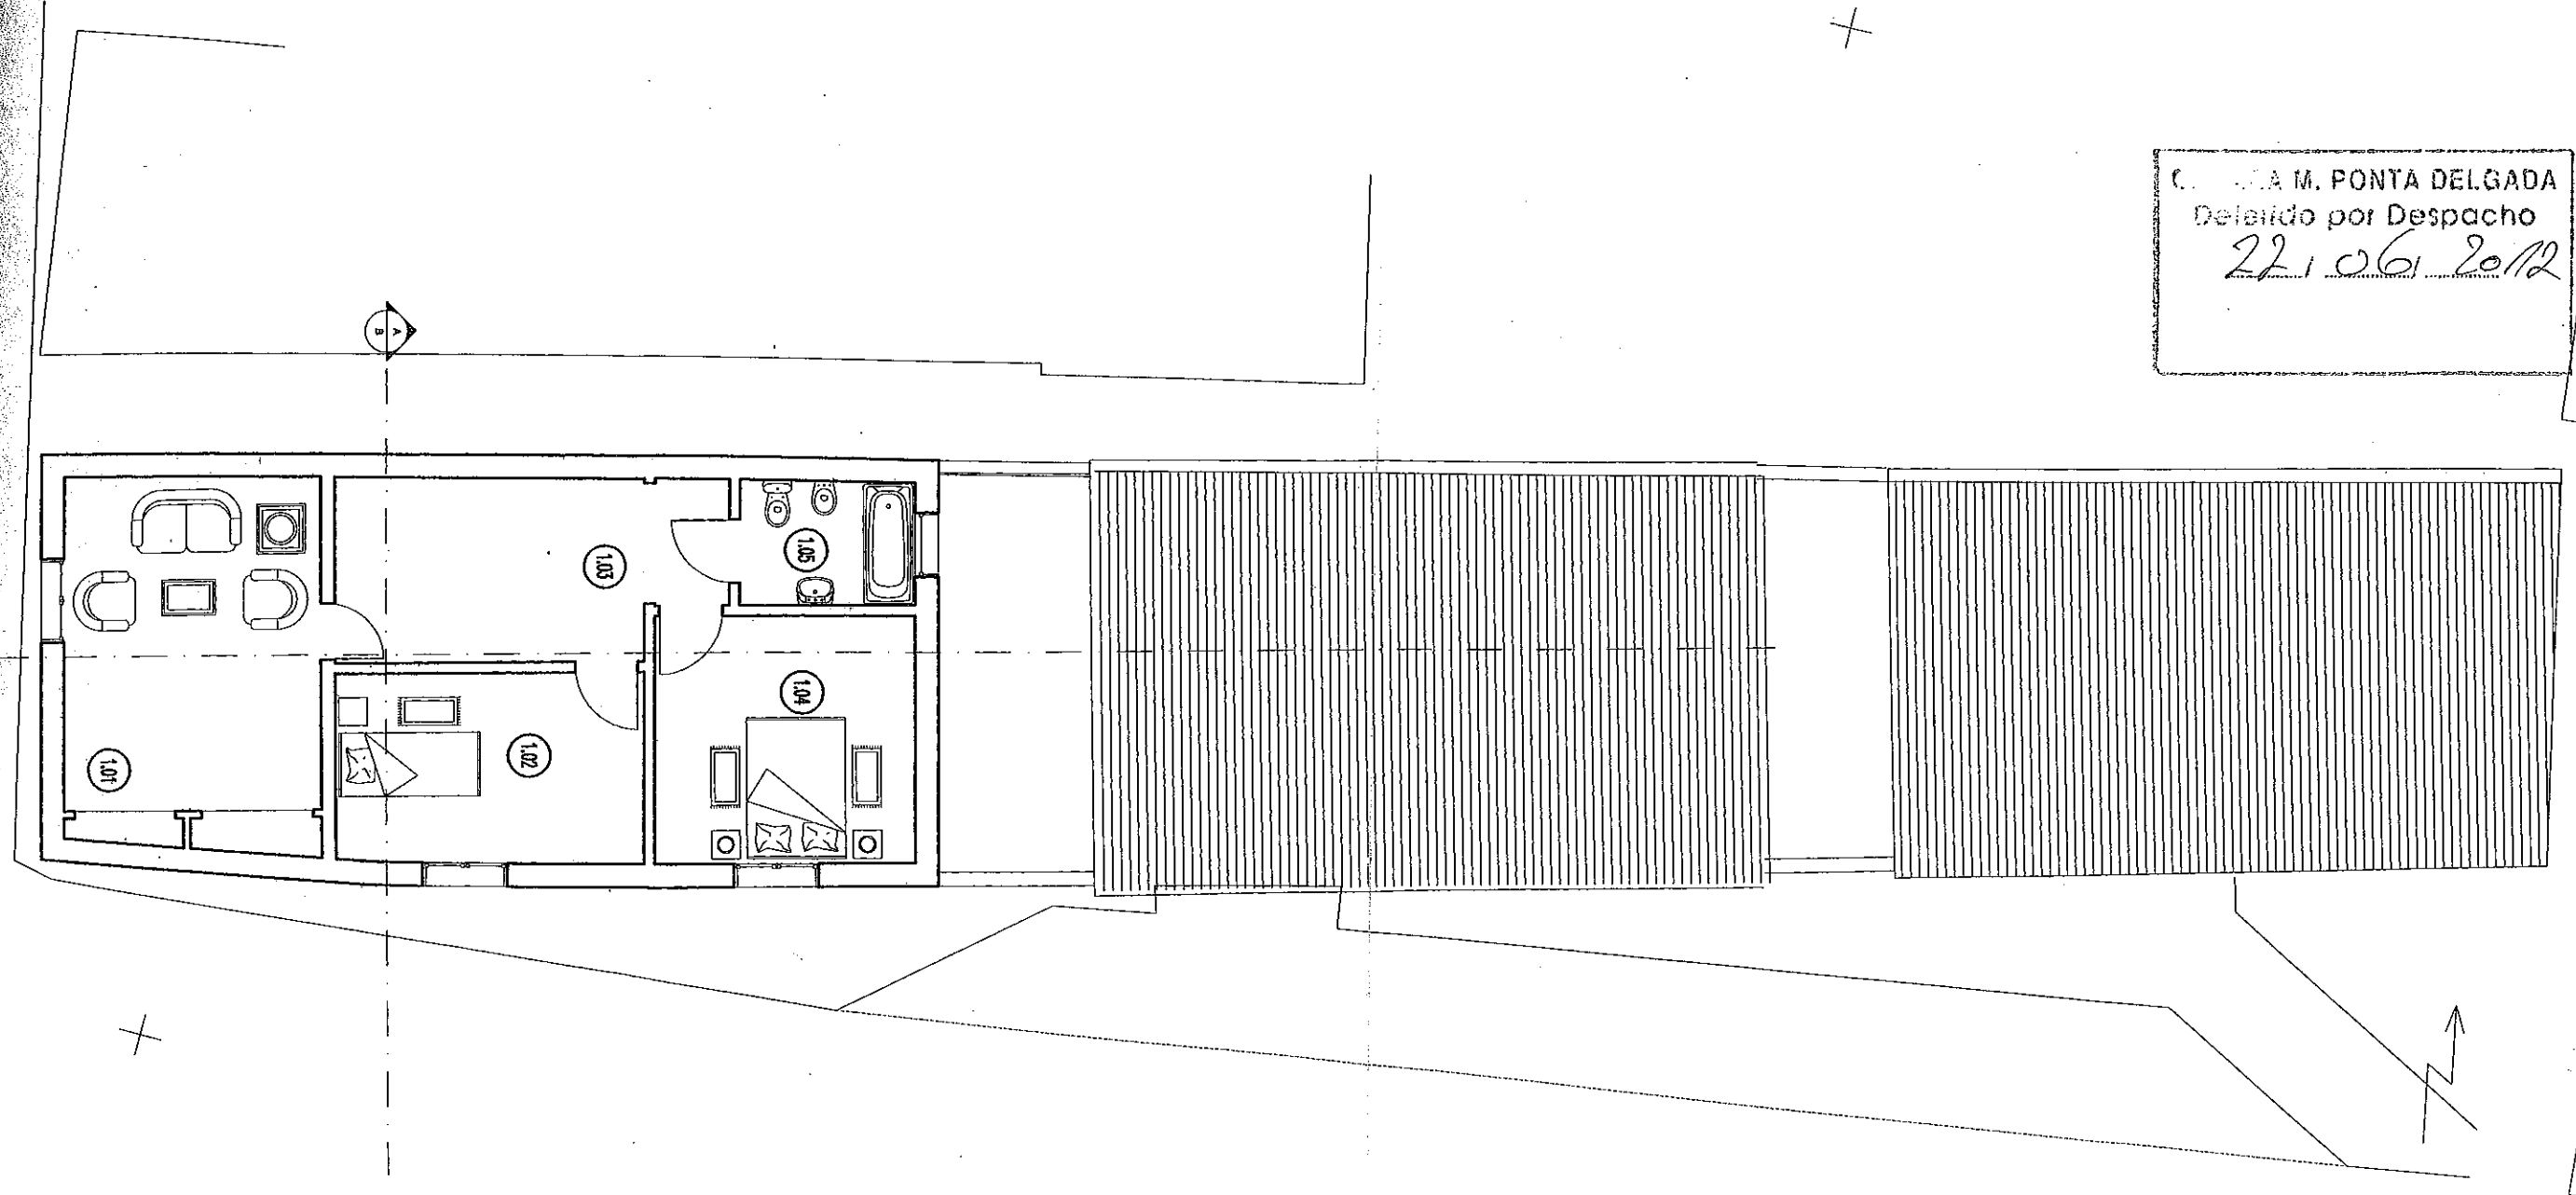


Legenda:

1.º PISO	
1.01- Q. DE SERÃO	17.40m ²
1.02- QUARTO DE CAMA	11.81m ²
1.03- HALL	13.81m ²
1.04- Q. DE CAMA	13.03m ²
1.05- L.S.	4.40m ²

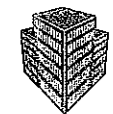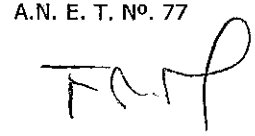
PROJ.		 BARBOSA ROCHA, LDA <small>Barbosa Rocha, Lda NIF: 505 974 321 Rua Ilha S. Miguel, 18 9500 070 Ponta Delgada Tel/Fax: 296 654 214 Telm: 919 805 560 Email: barbosa.rocha@apo.pt</small>	Engenheiro Técnico Civil A.N. E. T. Nº. 77 	
DES.				
TOP.				
TOP.				
OBRA : Lecenciamento para ampliação de Moradia Rua da Nova nº. 27 - Relva		REQUERENTE :		
DESIGNAÇÃO : PLANTA DE APRESENTAÇÃO 1.º. PISO PROJECTADO		DATA Nove./2011	ESCALA 1:100	DESENHO n.º 06

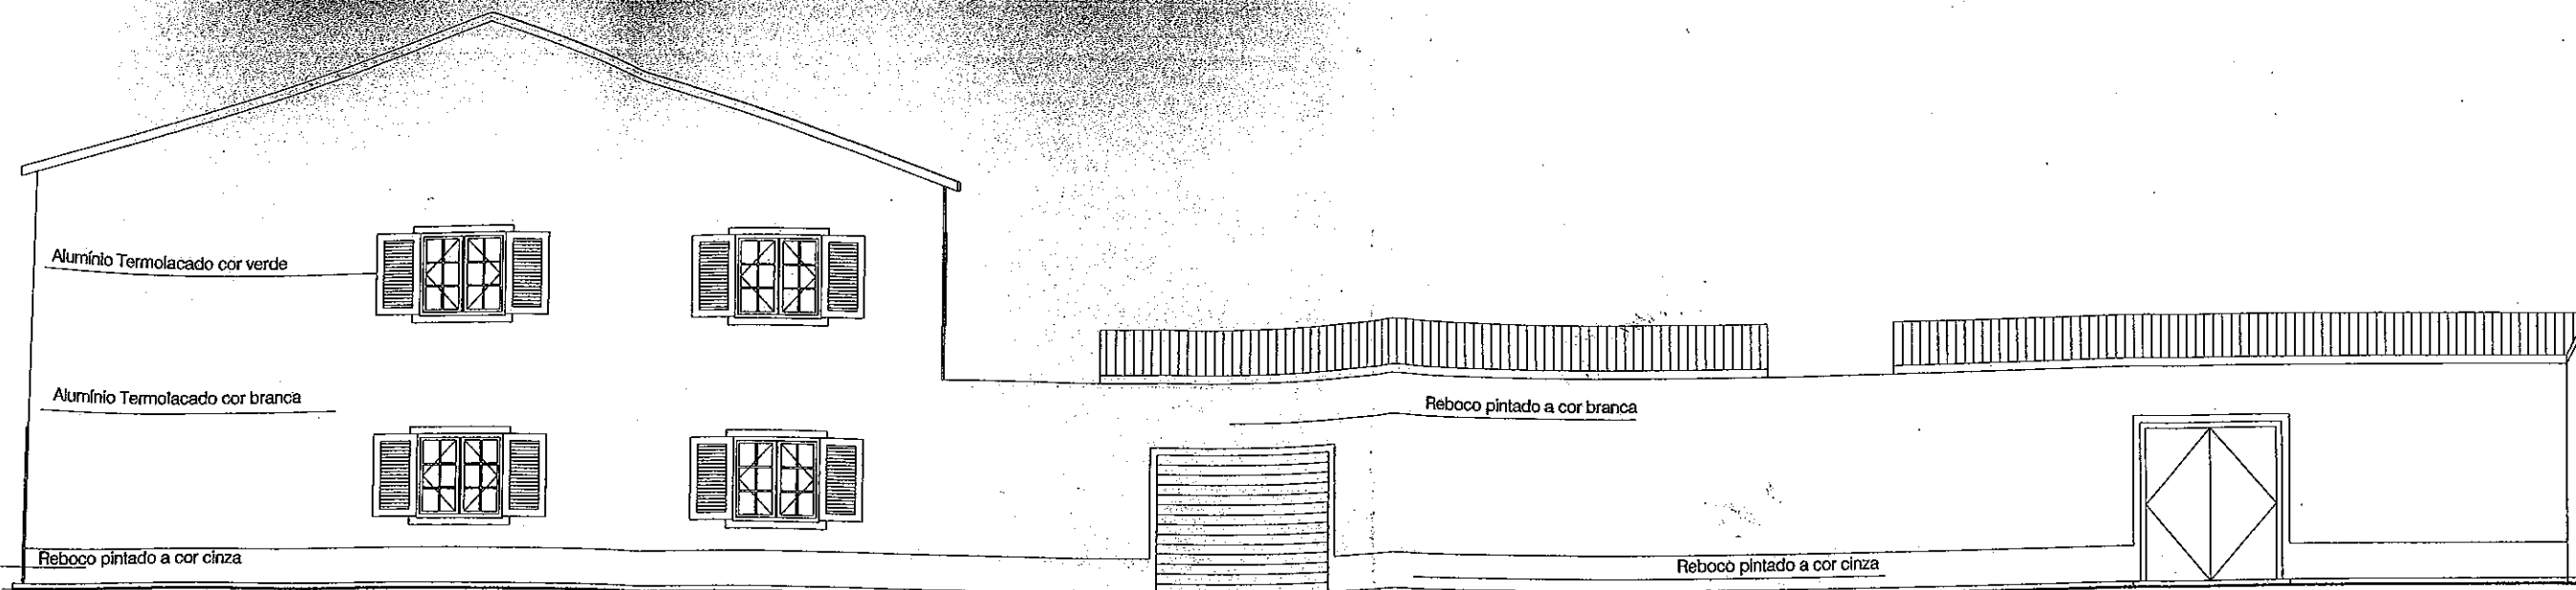

ALÇADO LATERAL


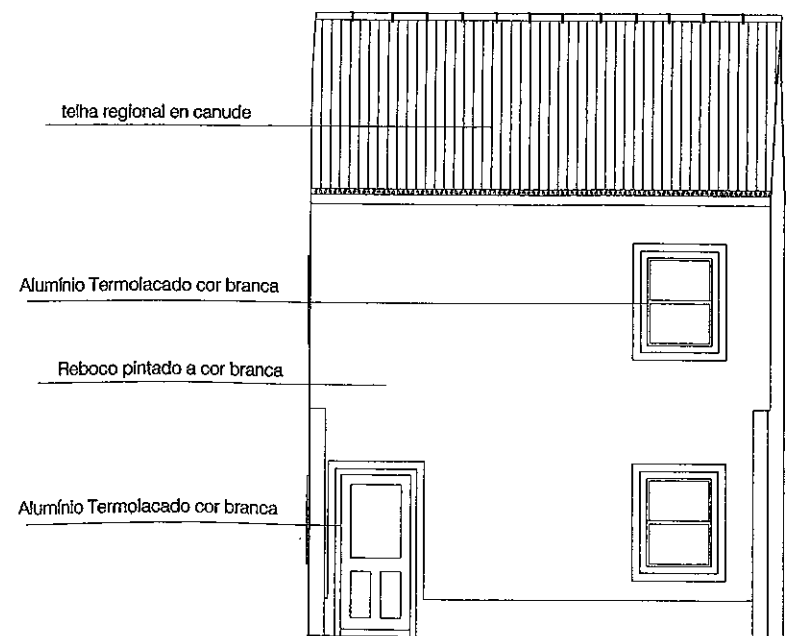


ALÇADO POSTERIOR

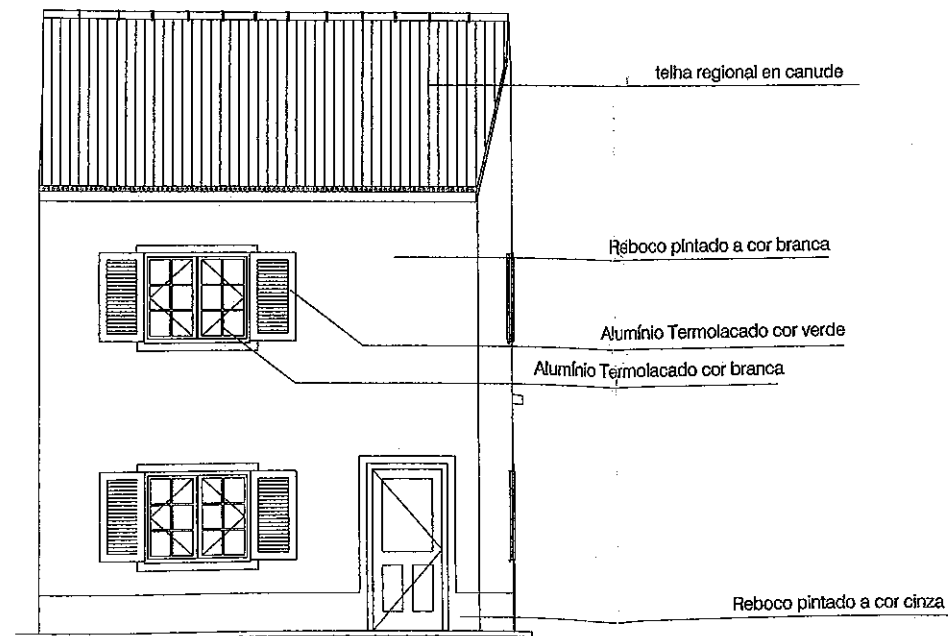

ALÇADO PRINCIPAL

CÂMARA M. PONTA DELGADA
Deferido por Despacho
22.06.2012

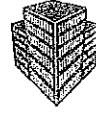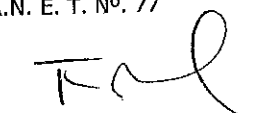PROJ.		 BARBOSA ROCHA, LDA <small>Barbosa Rocha, LDA NIF: 506 974 321 Rua D. S. Miguel, 18 9300 070 Ponta Delgada Telf/Fax: 296 654 214 Telf: 219 605 560 Email: barbosa.rocha@apo.pt</small>	Engenheiro Técnico Civil A.N. E. T. Nº. 77 		
DES.					
TOP.					
TOP.					
OBRA : Lecenciamento para ampliação de Moradia Rua da Nova nº. 27 - Relva			REQUERENTE :		
DESIGNAÇÃO : ALÇADOS			DATA Nove./2011	ESCALA 1:100	DESENHO n.º 10