




PLANTA DO RES-DO-CHÃO

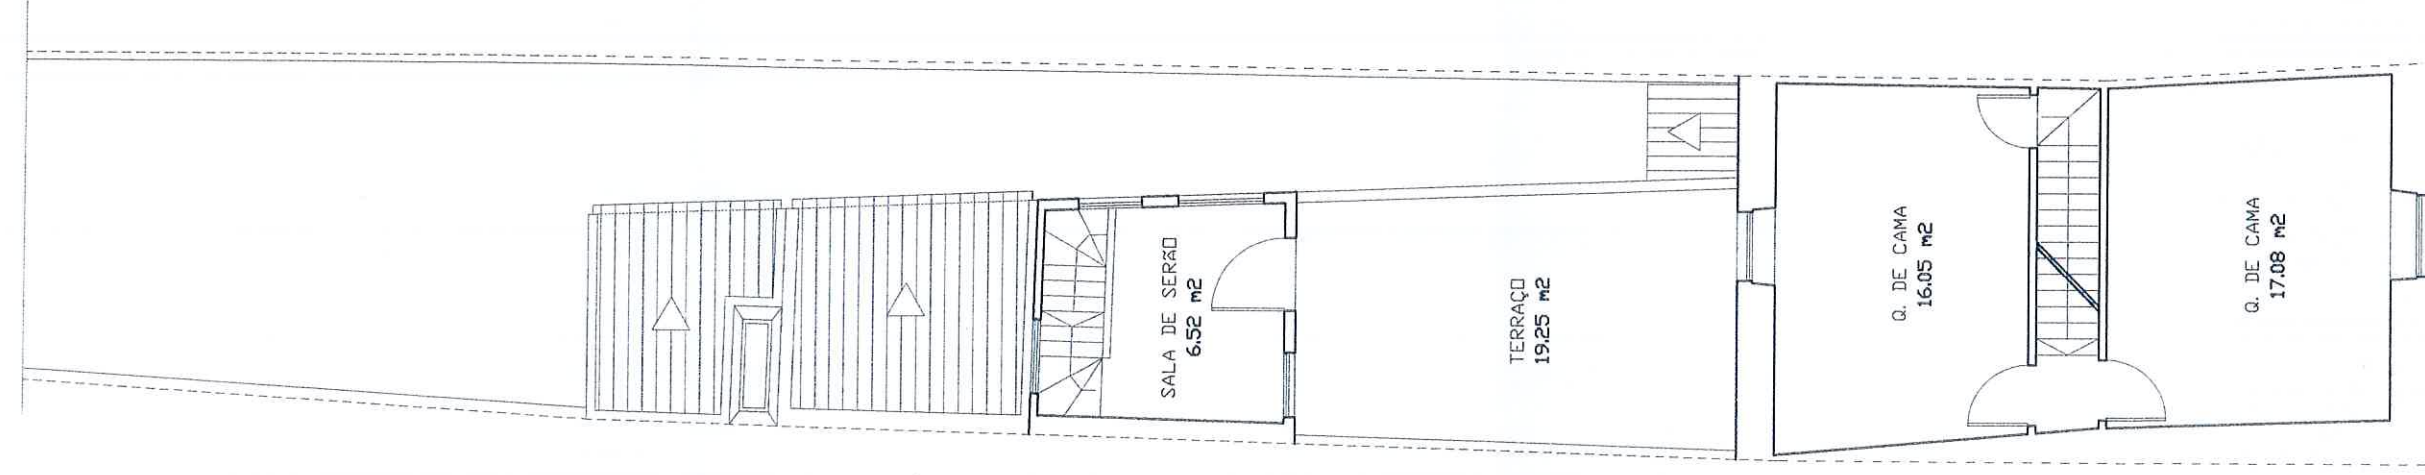

PLANTA DO 1º ANDAR

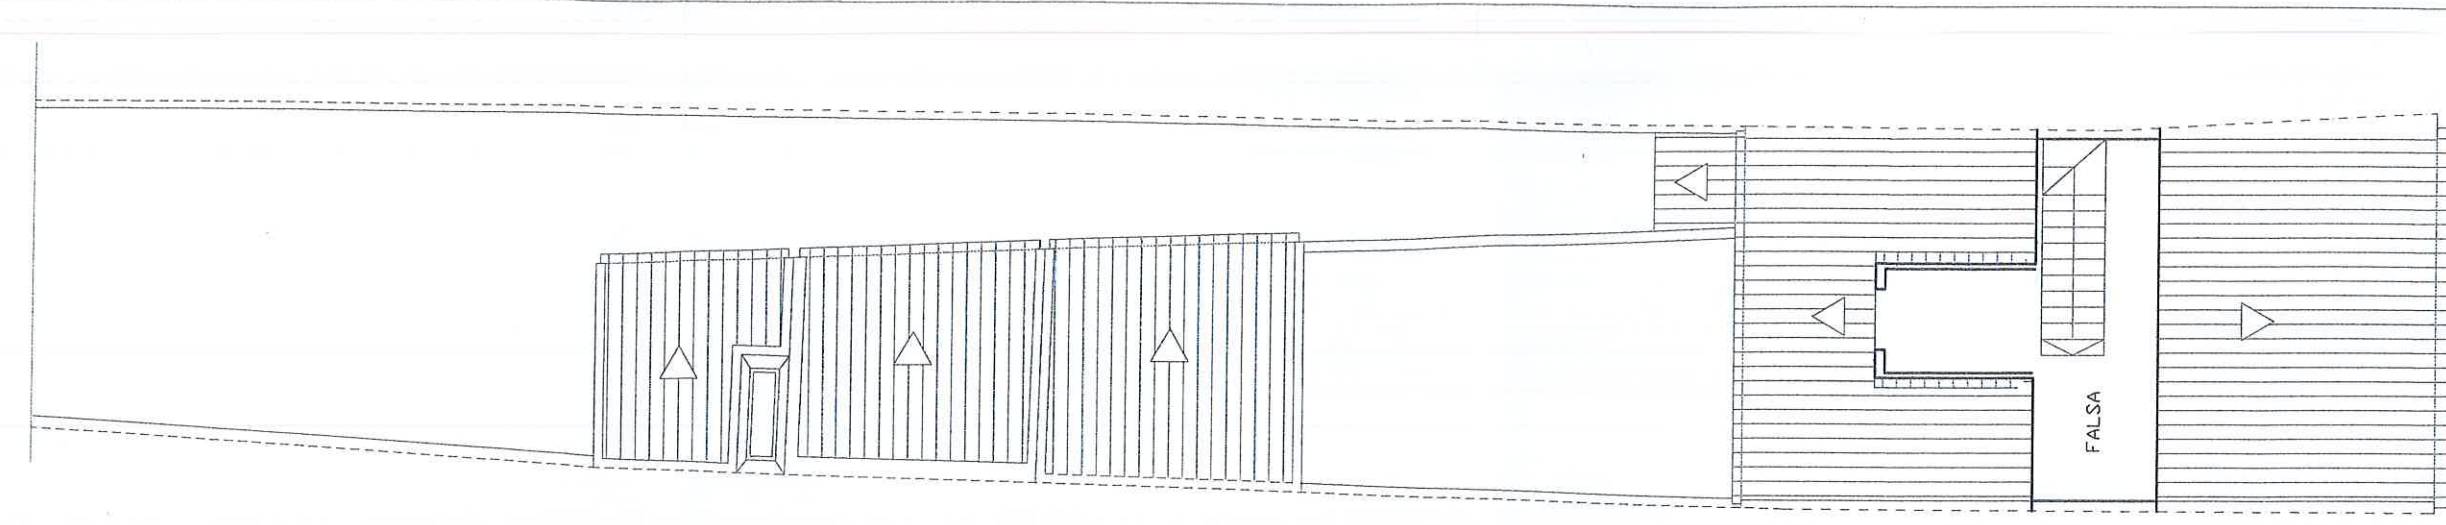

PLANTA DA FALSA

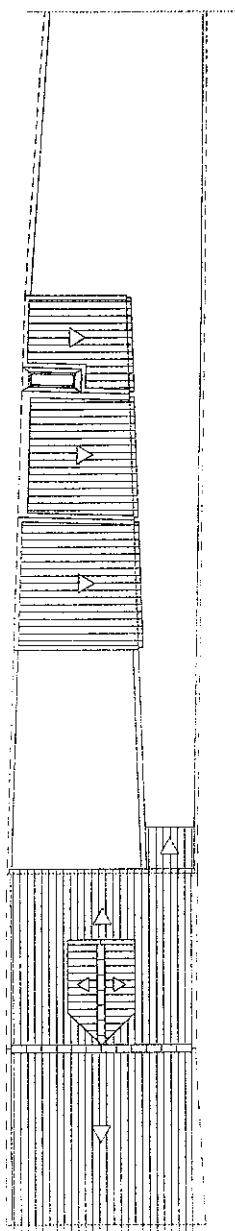

ÁREA DE TERRENO: 120.00 m²

ÁREA DE IMPLANTAÇÃO: 96.20 m²

ÁREA BRUTA DE CONSTRUÇÃO: 175.40 m²

ÁREA BRUTA PRIVATIVA: 156.15 m²

ÁREA BRUTA DEPENDENTE: 19.25 m²

TIPOLOGIA: T-3 / 6

NÚMERO DE PISOS: 2

AFECTAÇÃO: 3 - HABITAÇÃO

PLANTA DO POLIGONO DE IMPLANTAÇÃO