




PLANTA DA CAVE

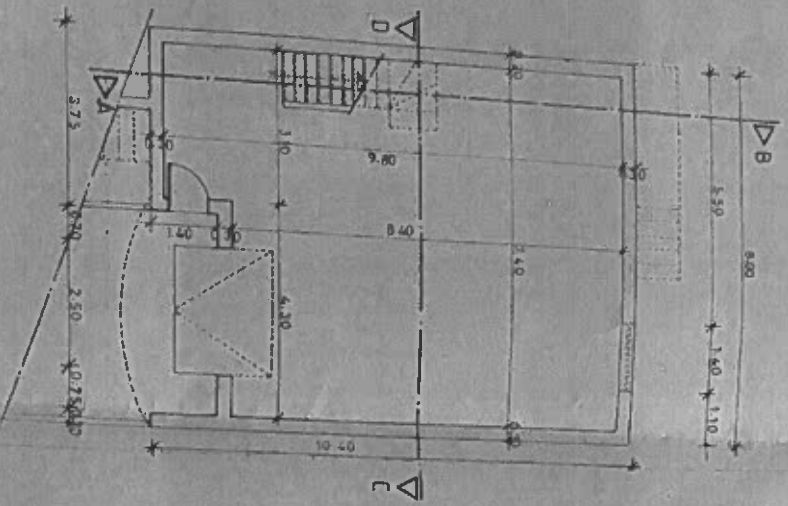

PLANTA DO R/CHÃO

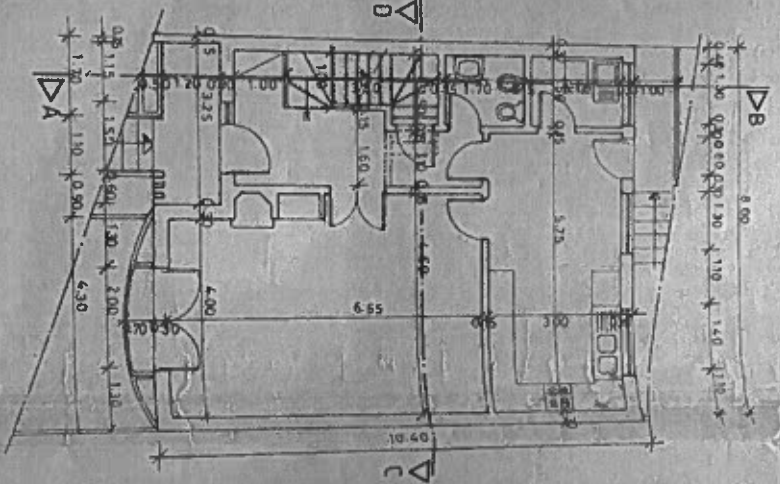

PLANTA DO ANDAR

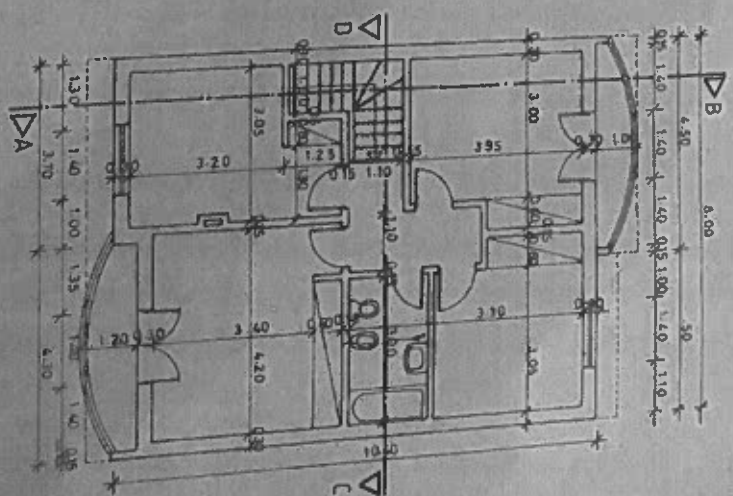

(X)



CABINETE DE PROJECTOS

DAMIL IMOBILIÁRIA Lda.

HABITAÇÕES EM BANDAIBLONN²

LUGAR DA TOJERA-NANTES VOTE 38

PLANTAS COTADAS (MODELO D)

DATA
NOVEMBRO/93

PROJETO
CHAVES/713

ESCALA
1:100

7