4161R/58

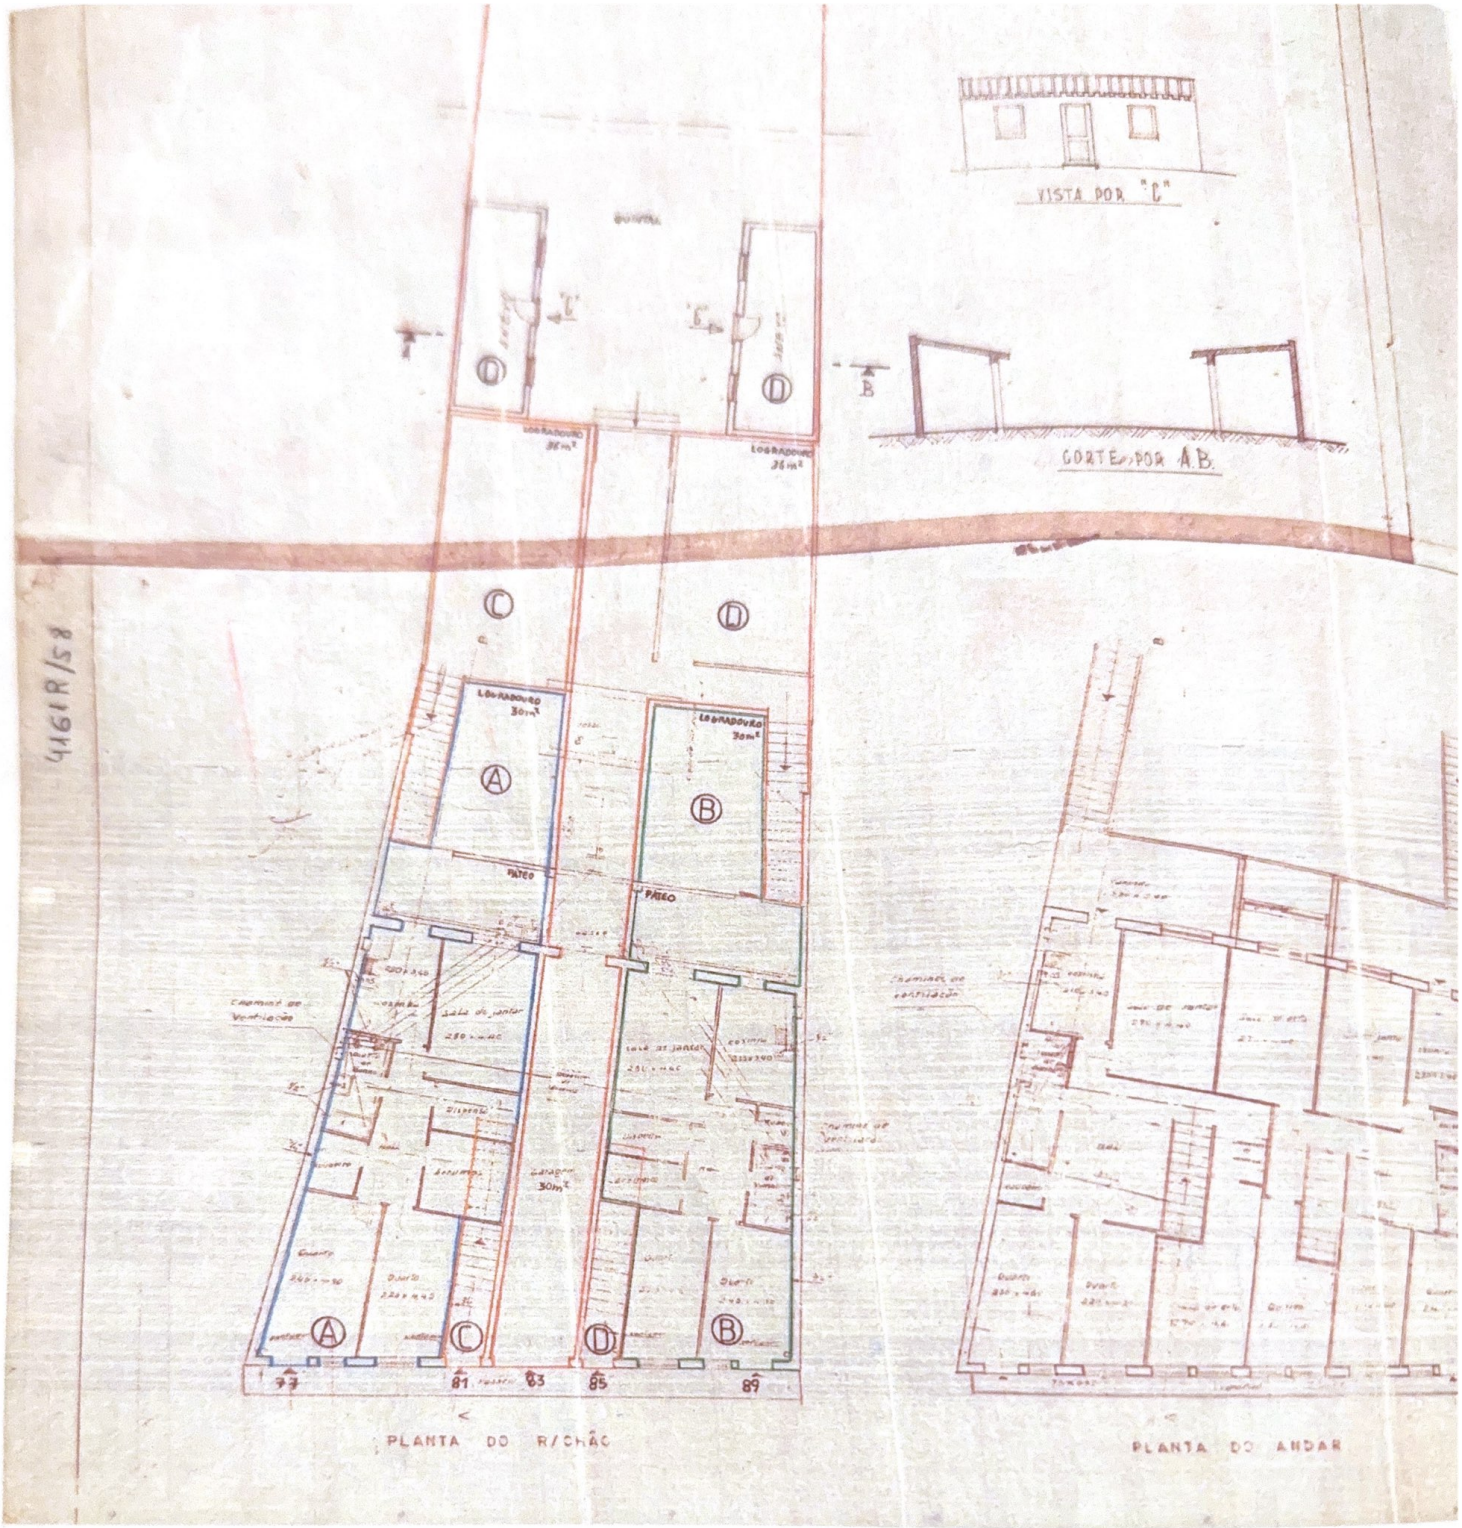
VISTA POR "C"
CORTE POR A.B
LOGRADOURO
PATEO
PLANTA DO R/CHÃO
PLANTA DO ANDAR